

TÉRKÉPRÉSZLET


2018.08.01 Méretarány 1:1350

A térkép tájékoztató jellegű, másolata semmilyen hivatalos eljárásban nem használható fel!



0939/2 #252

2.sz. melléklet

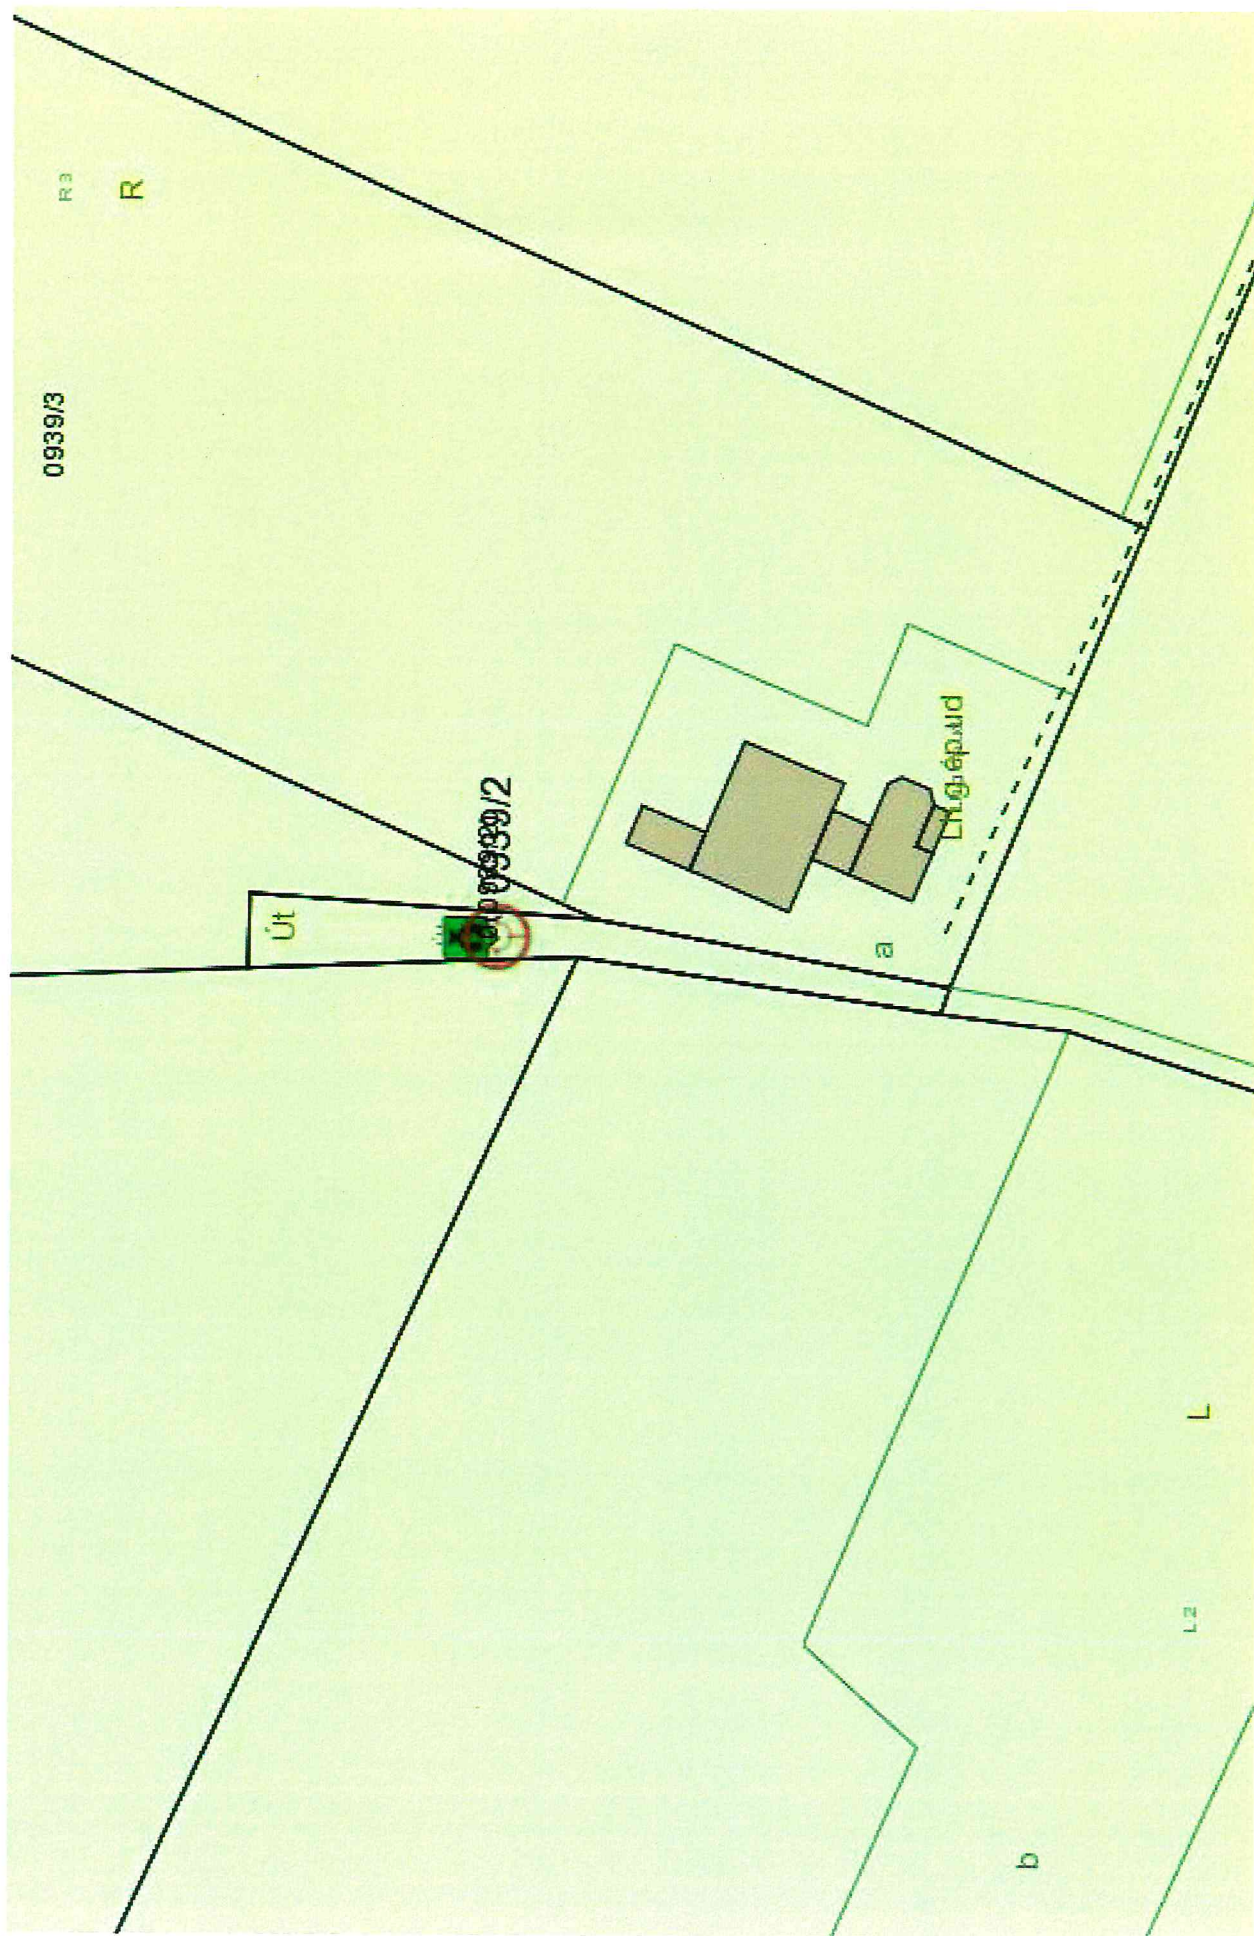


TÉRKÉPRÉSZLET

2018.08.01 Méretarány 1:1350

A térkép tájékoztató jellegű, másolata semmilyen hivatalos eljárásban nem használható fel!



01026/18 H252

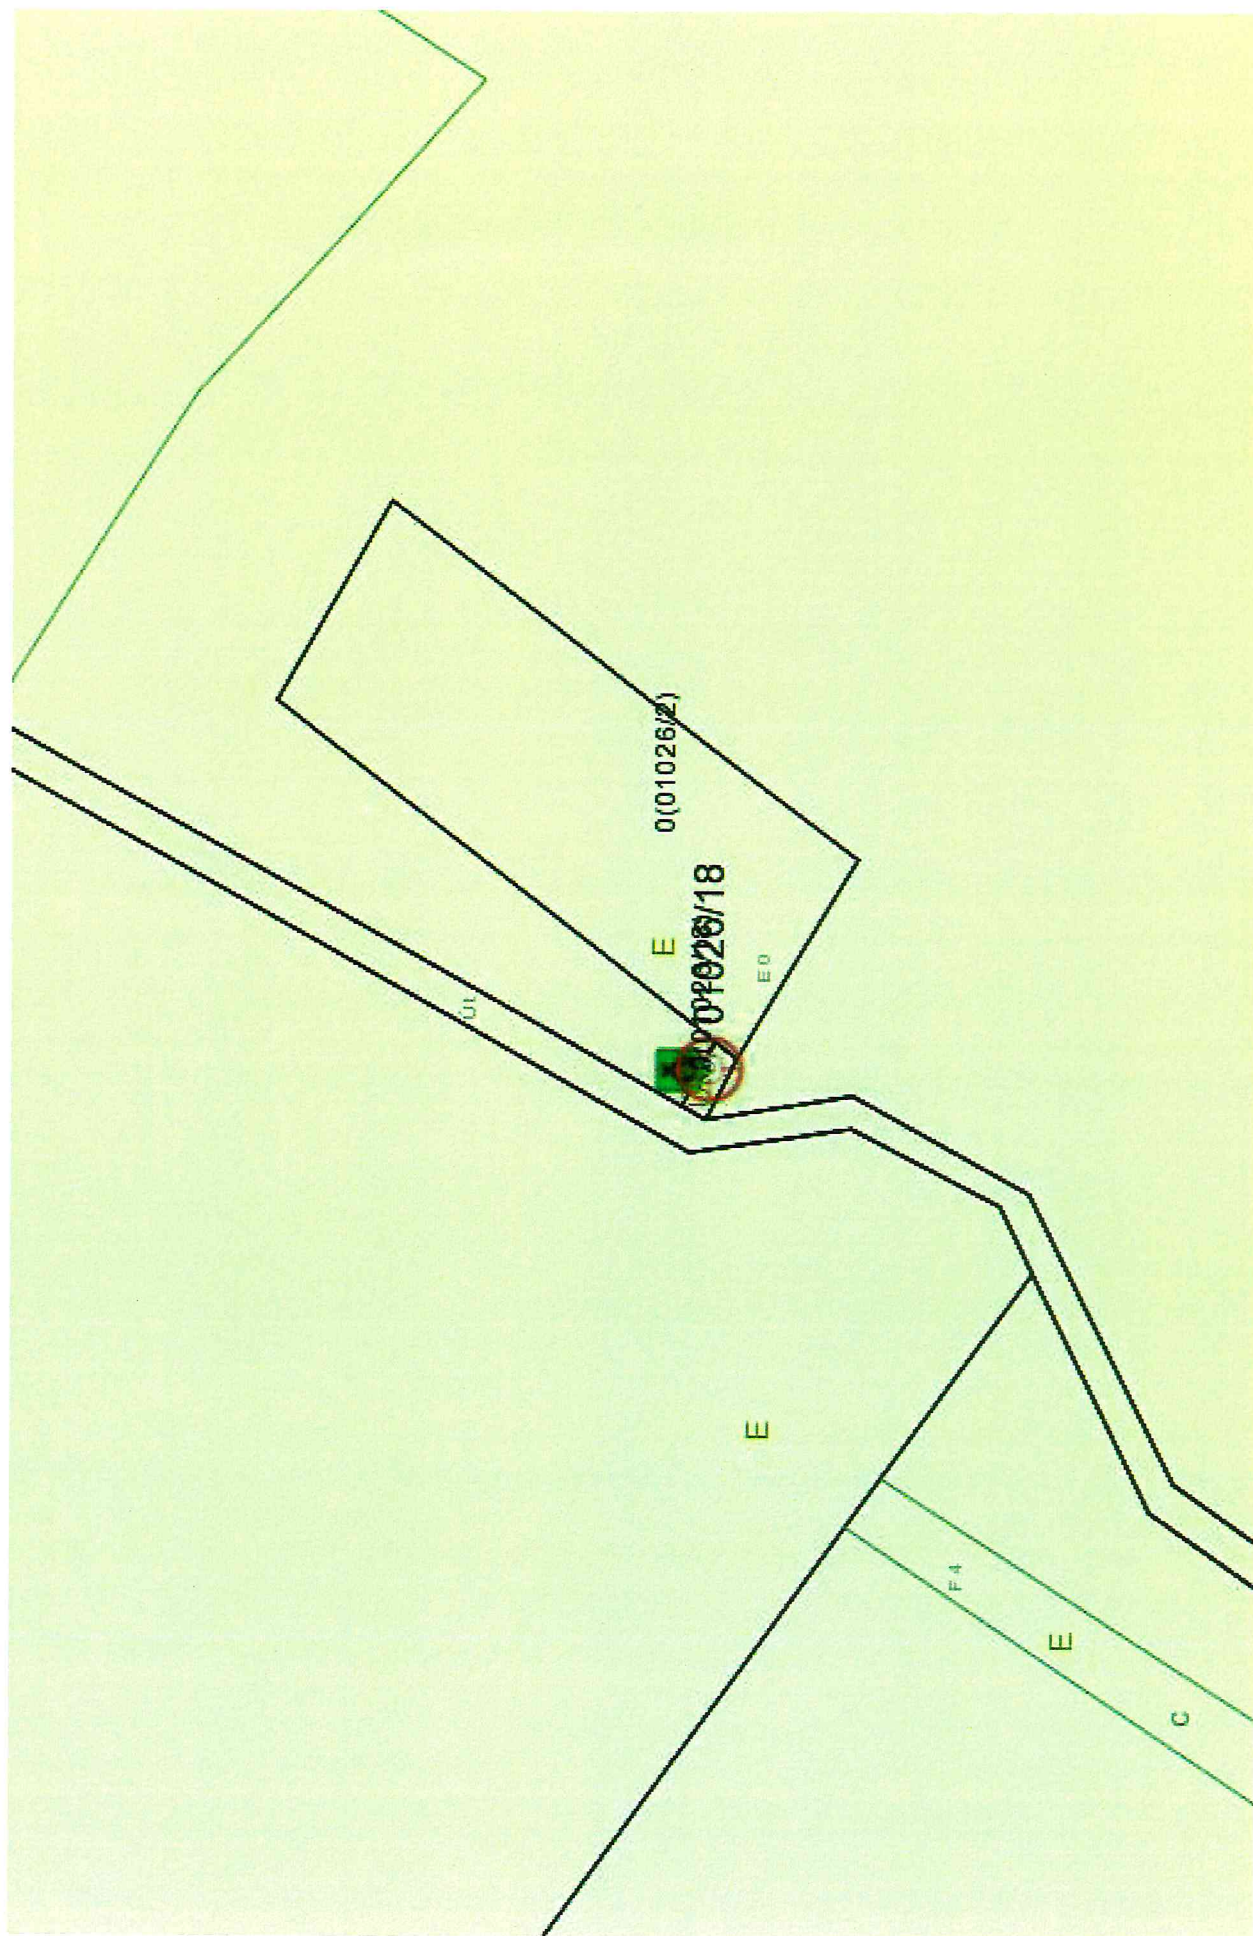


TÉRKÉPRÉSZLET

2018.08.01 Méretarány 1:1350

A térkép tájékoztató jellegű, másolata semmilyen hivatalos eljárásban nem használható fel!



01044/7 HRSZ

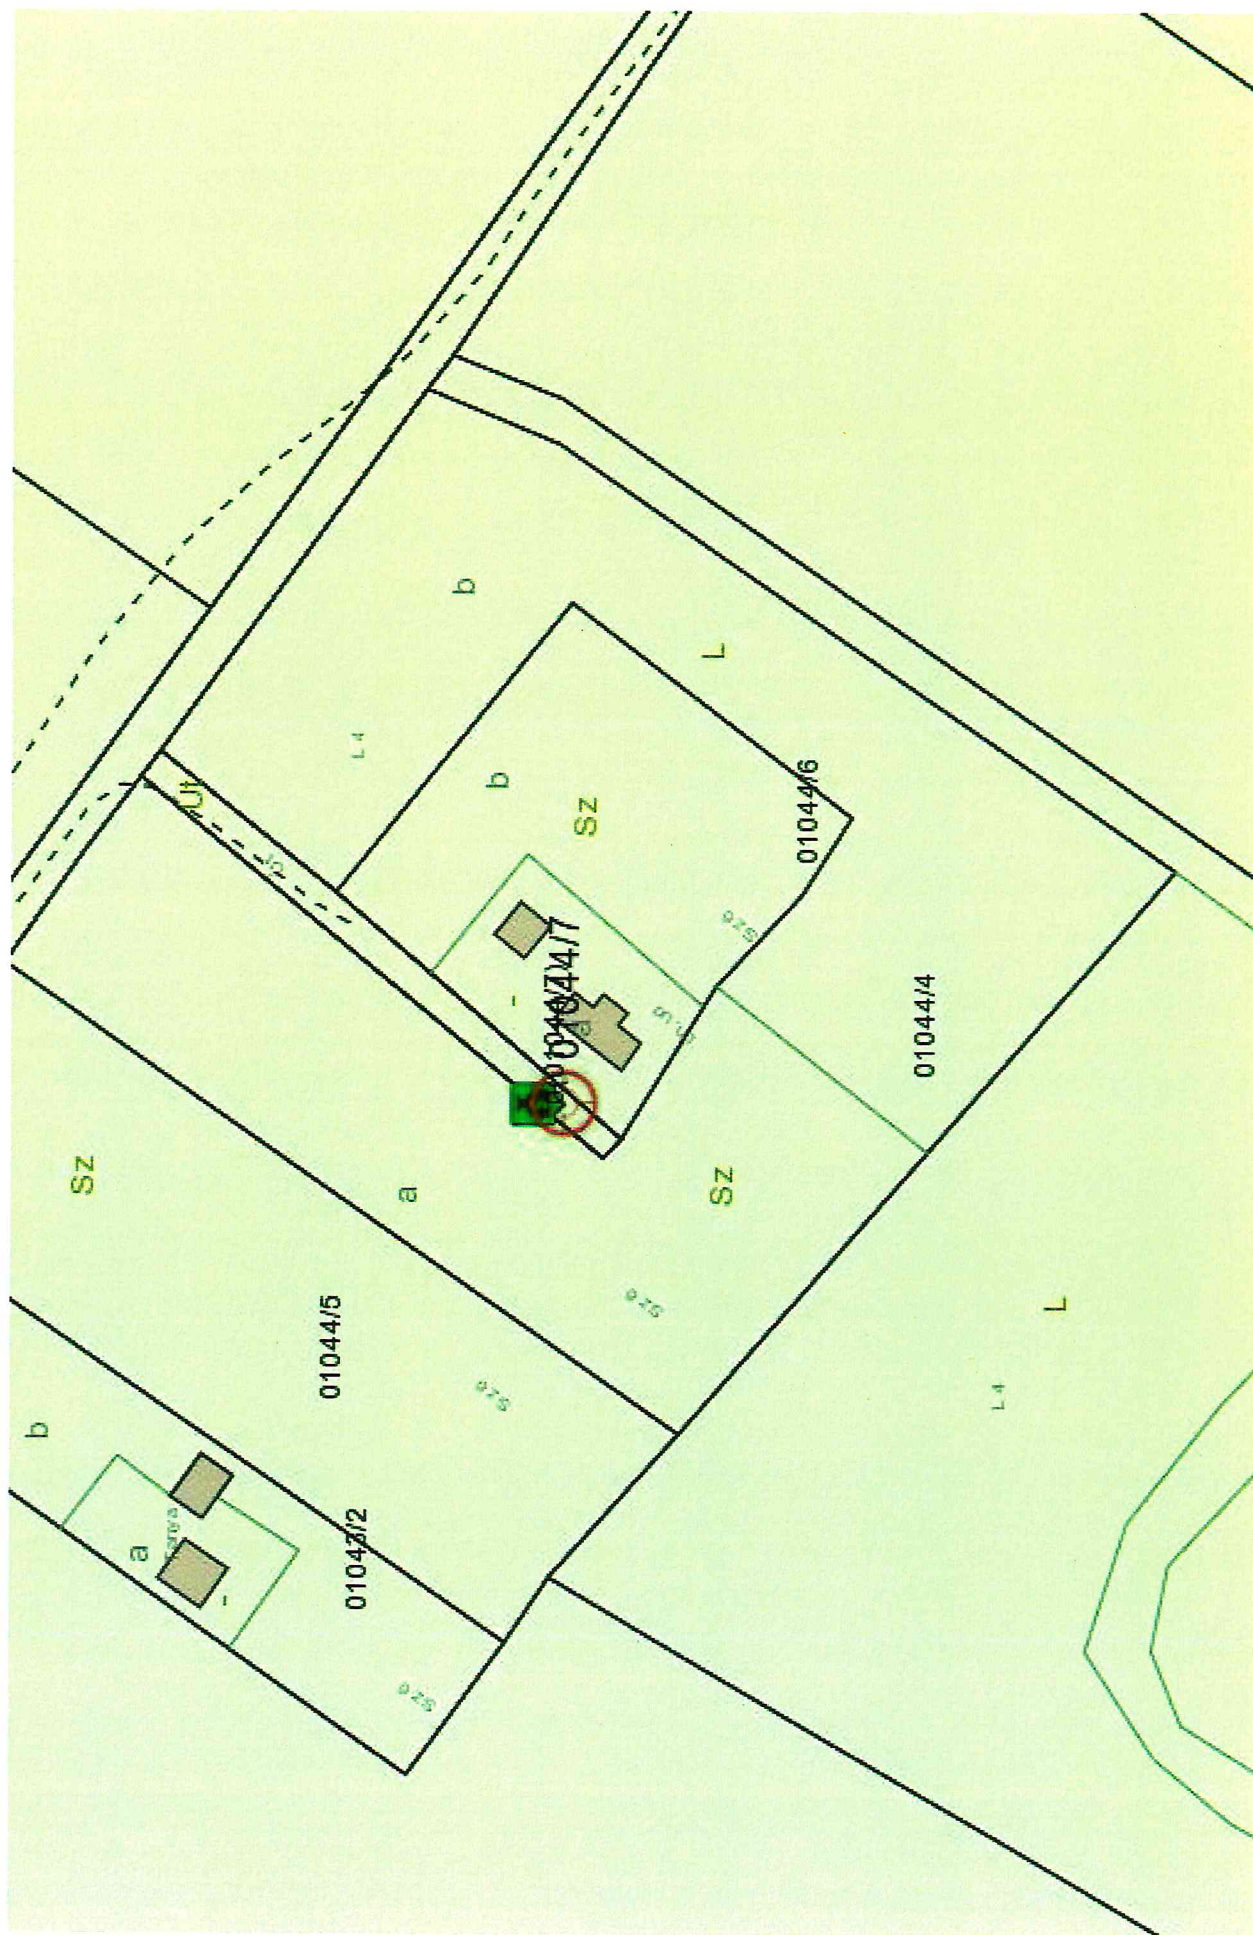

TÉRKÉPRÉSZLET

2018.08.01 Méretarány 1:3038

A térkép tájékoztató jellegű, másolata semmilyen hivatalos eljárásban nem használható fel!



01121 HK52




TÉRKÉPRÉSZLET

2018.08.01 Méretarány 1:1350

A térkép tájékoztató jellegű, másolata semmilyen hivatalos eljárásban nem használható fel!



01109/16 HRS2

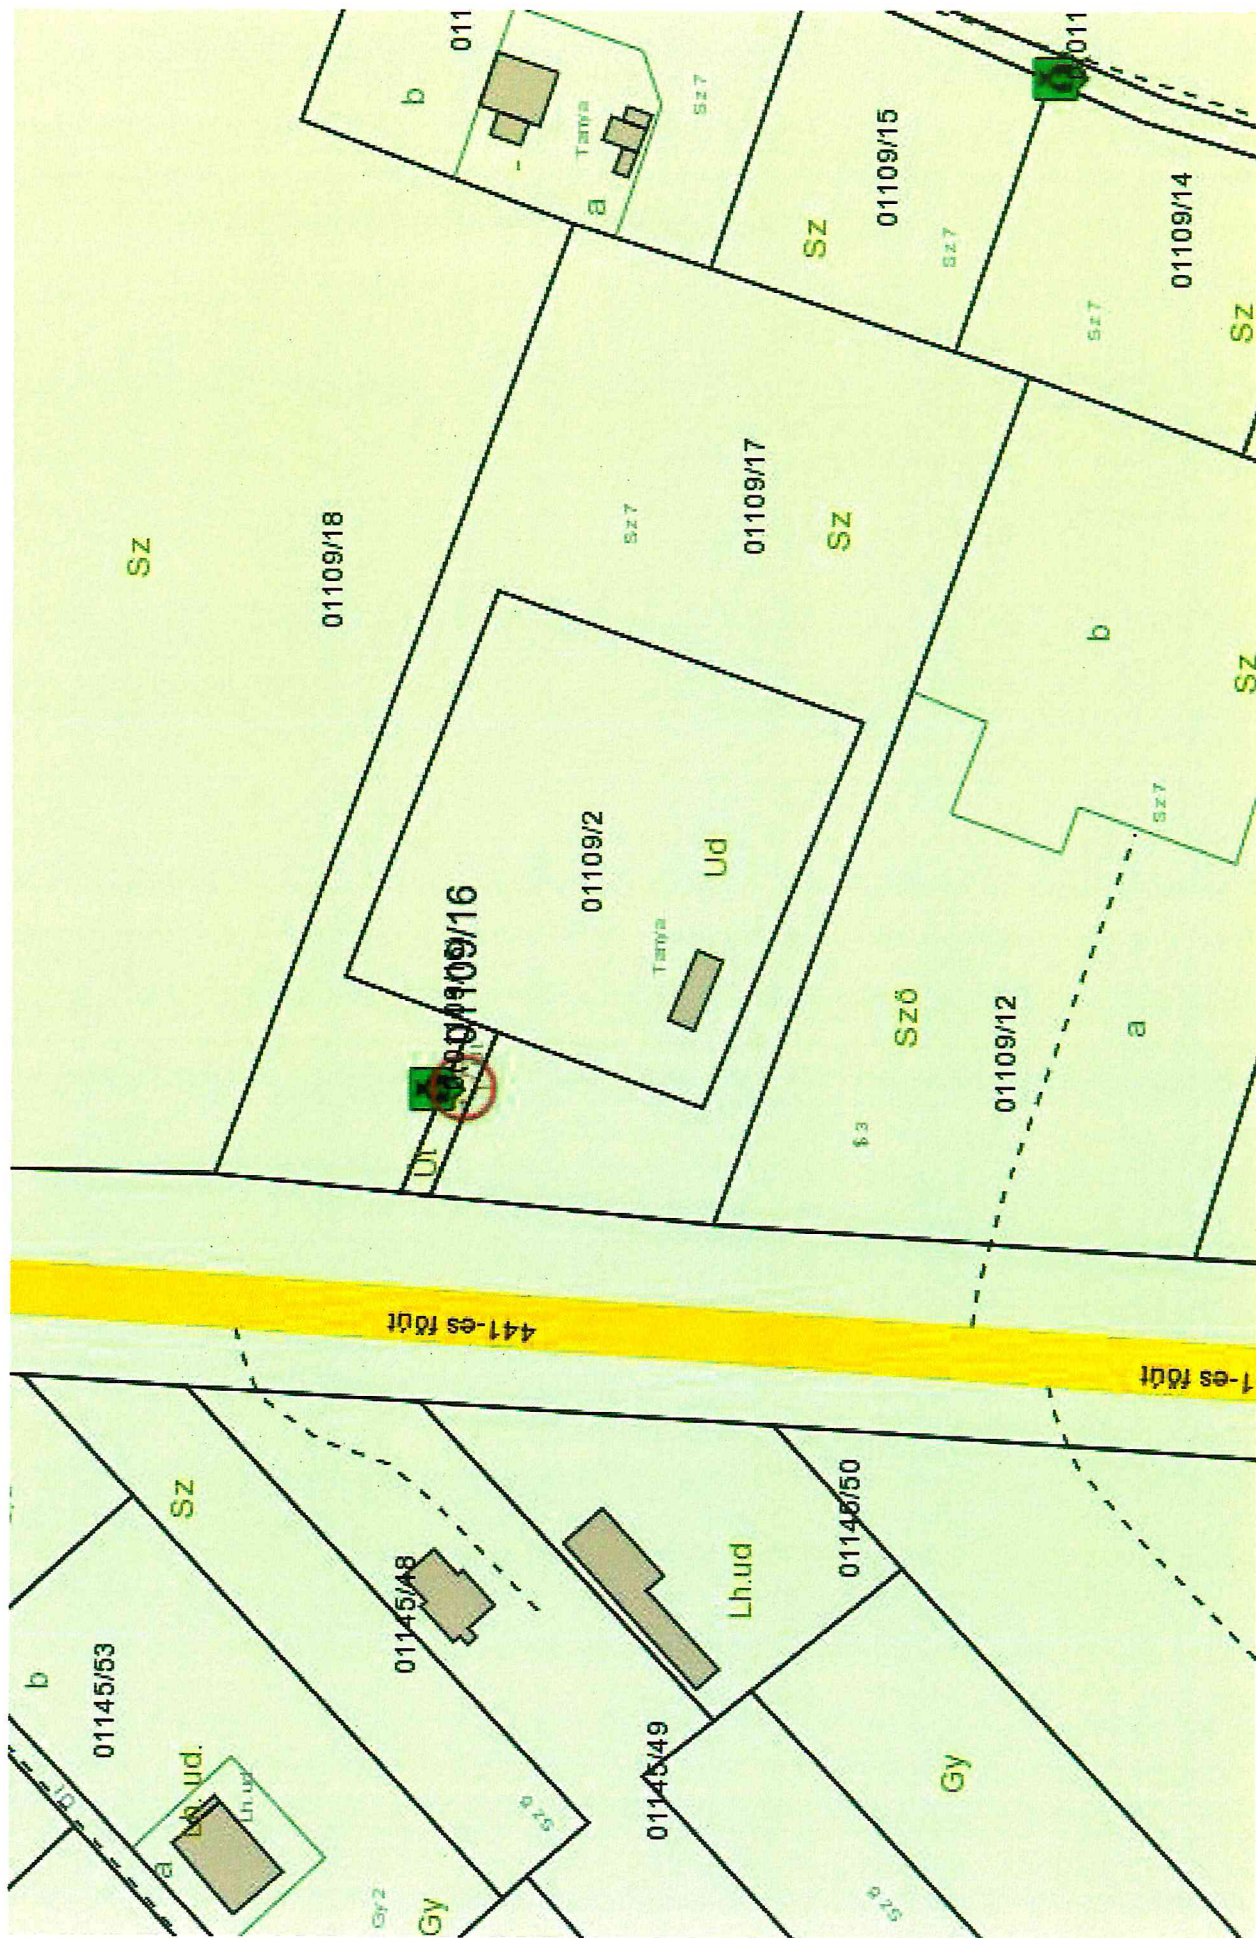


TÉRKÉPRÉSZLET

2018.08.01 Méretarány 1:1350

A térkép tájékoztató jellegű, másolata semmilyen hivatalos eljárásban nem használható fel!



093/6 #R52

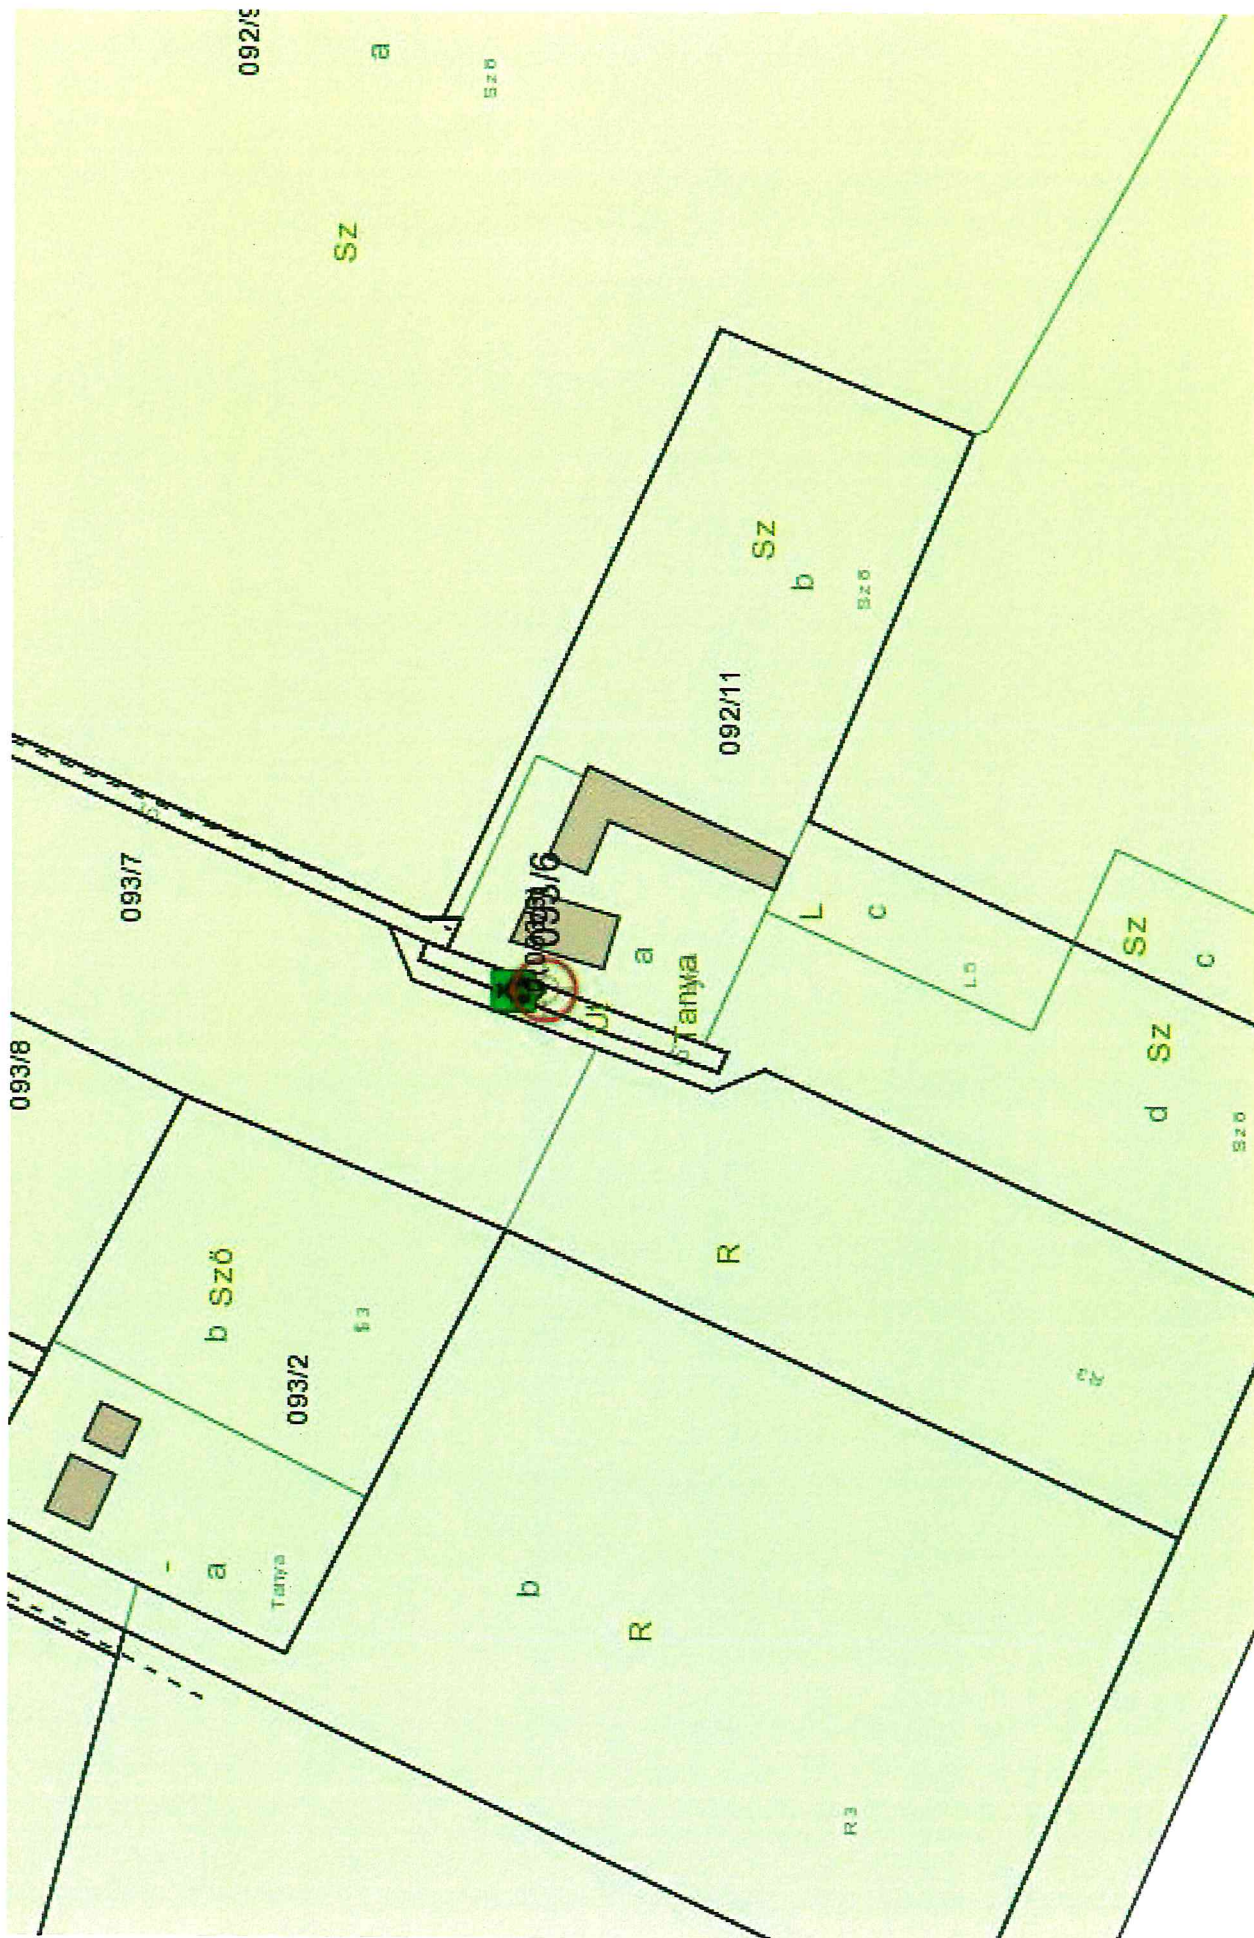

TÉRKÉPRÉSZLET

2018.08.01 Méretarány 1:1954

A térkép tájékoztató jellegű, másolata semmilyen hivatalos eljárásban nem használható fel!



092/10 + R52



2018.08.01 Méretarány 1:1350
A térkép tájékoztató jellegű, másolata semmilyen hivatalos eljárásban nem használható fel!

The image is a technical site plan or map. It features a large rectangular area representing a plot. Within this plot, there is a smaller rectangular area containing two brown L-shaped symbols. One of these symbols is labeled '0693/4'. Above this area, the text 'Ud' is written. To the right of the L-shaped symbols, the text 'Tatya' is written. A dashed line runs diagonally across the plot. Two green square markers are placed on the plot. The first marker is labeled '0693/25' and is circled in red. The second marker is labeled '0693/27'. The plot is bounded by a solid line on the left and a dashed line on the right. A diagonal line runs from the bottom left towards the top right. The background is a light green color.

A térkép tájékoztató jellegű, másolata semmilyen hivatalos eljárásban nem használható fel!

[illegible]


TÉRKÉPRÉSZLET

2018.08.01 Méretarány 1:3038

A térkép tájékoztató jellegű, másolata semmilyen hivatalos eljárásban nem használható fel!



0849/13 HK52

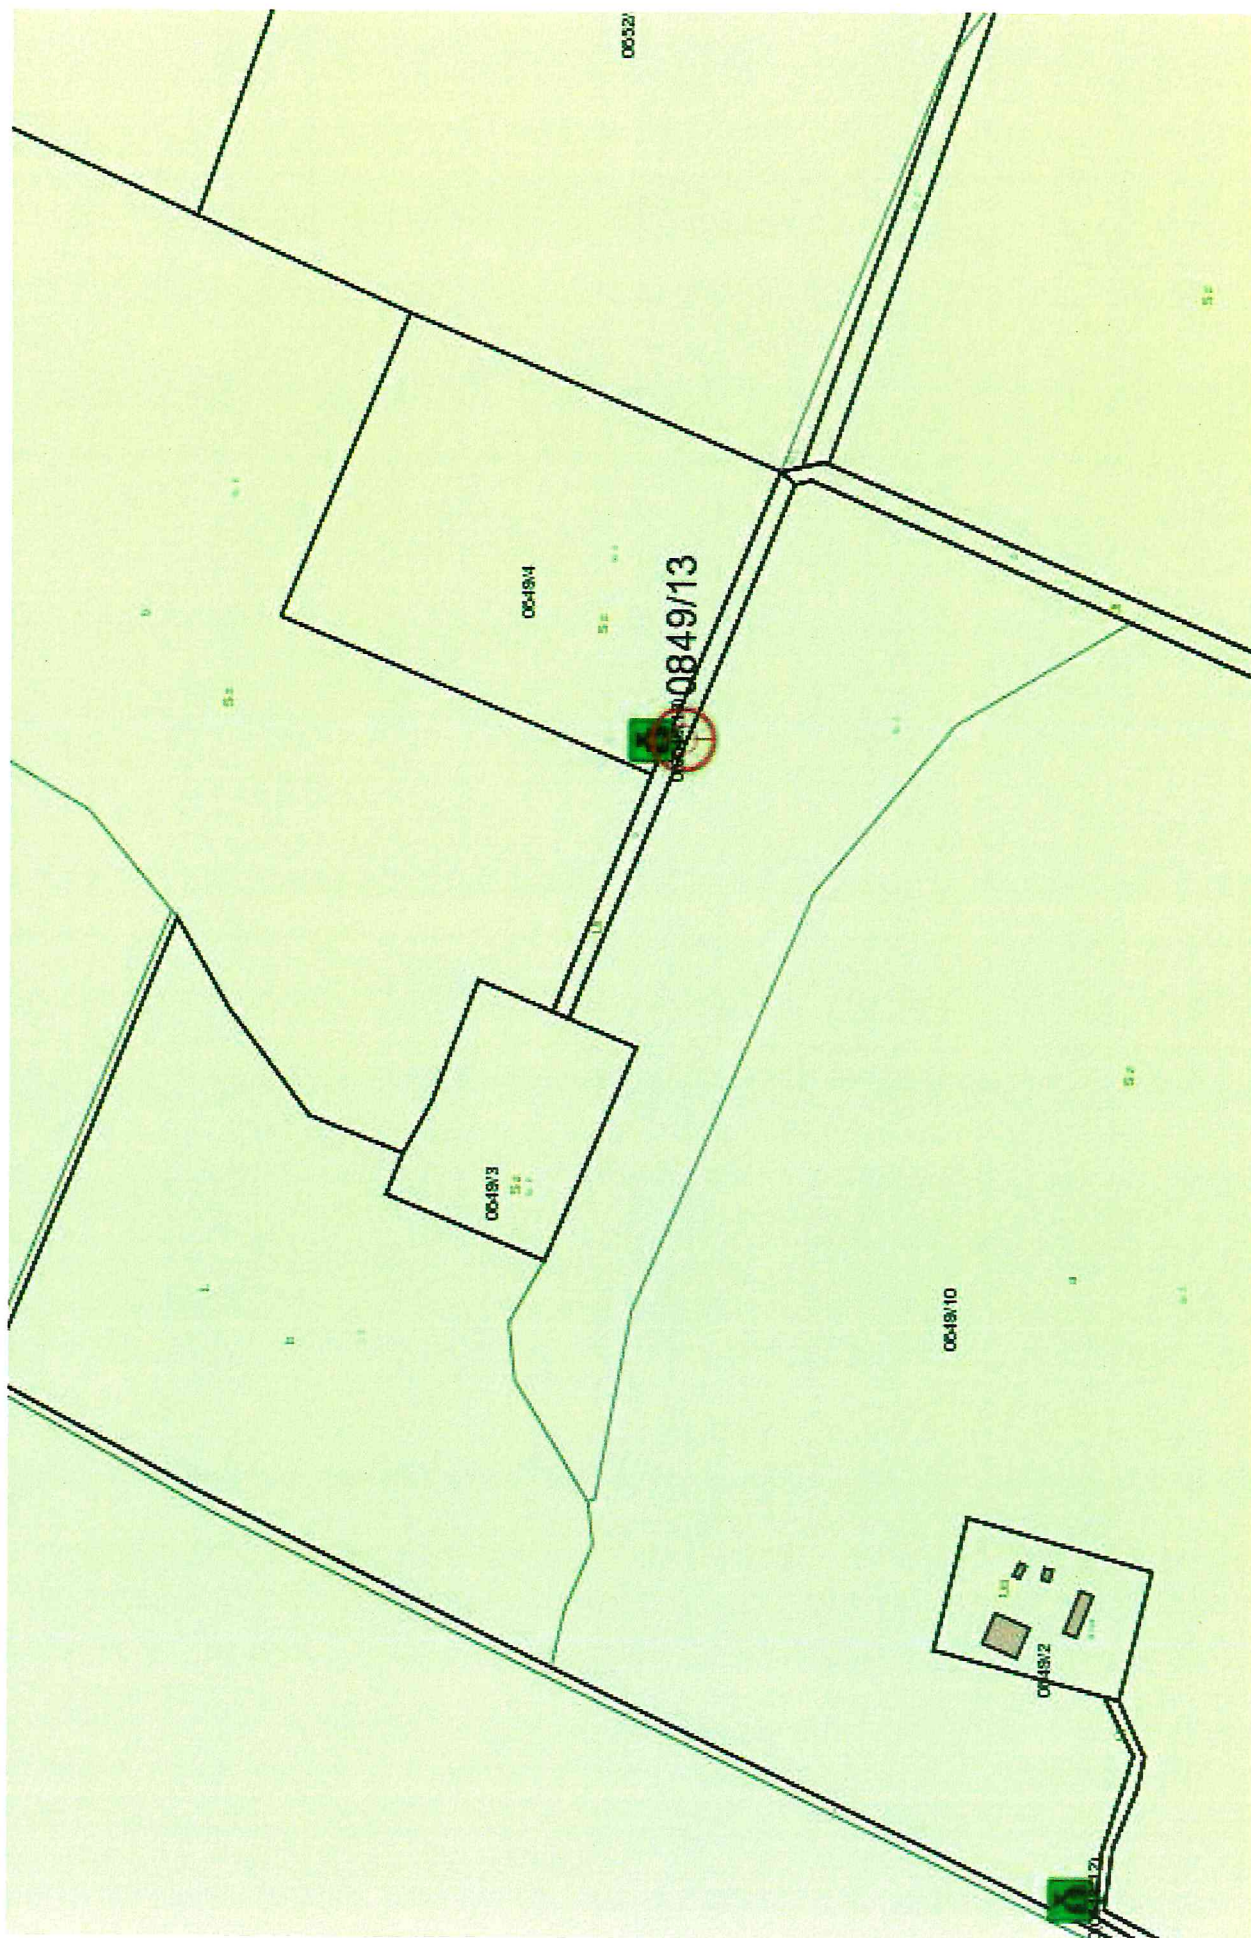


TÉRKÉPRÉSZLET

2018.08.01 Méretarány 1:4396

A térkép tájékoztató jellegű, másolata semmilyen hivatalos eljárásban nem használható fel!



0851 HRSZ

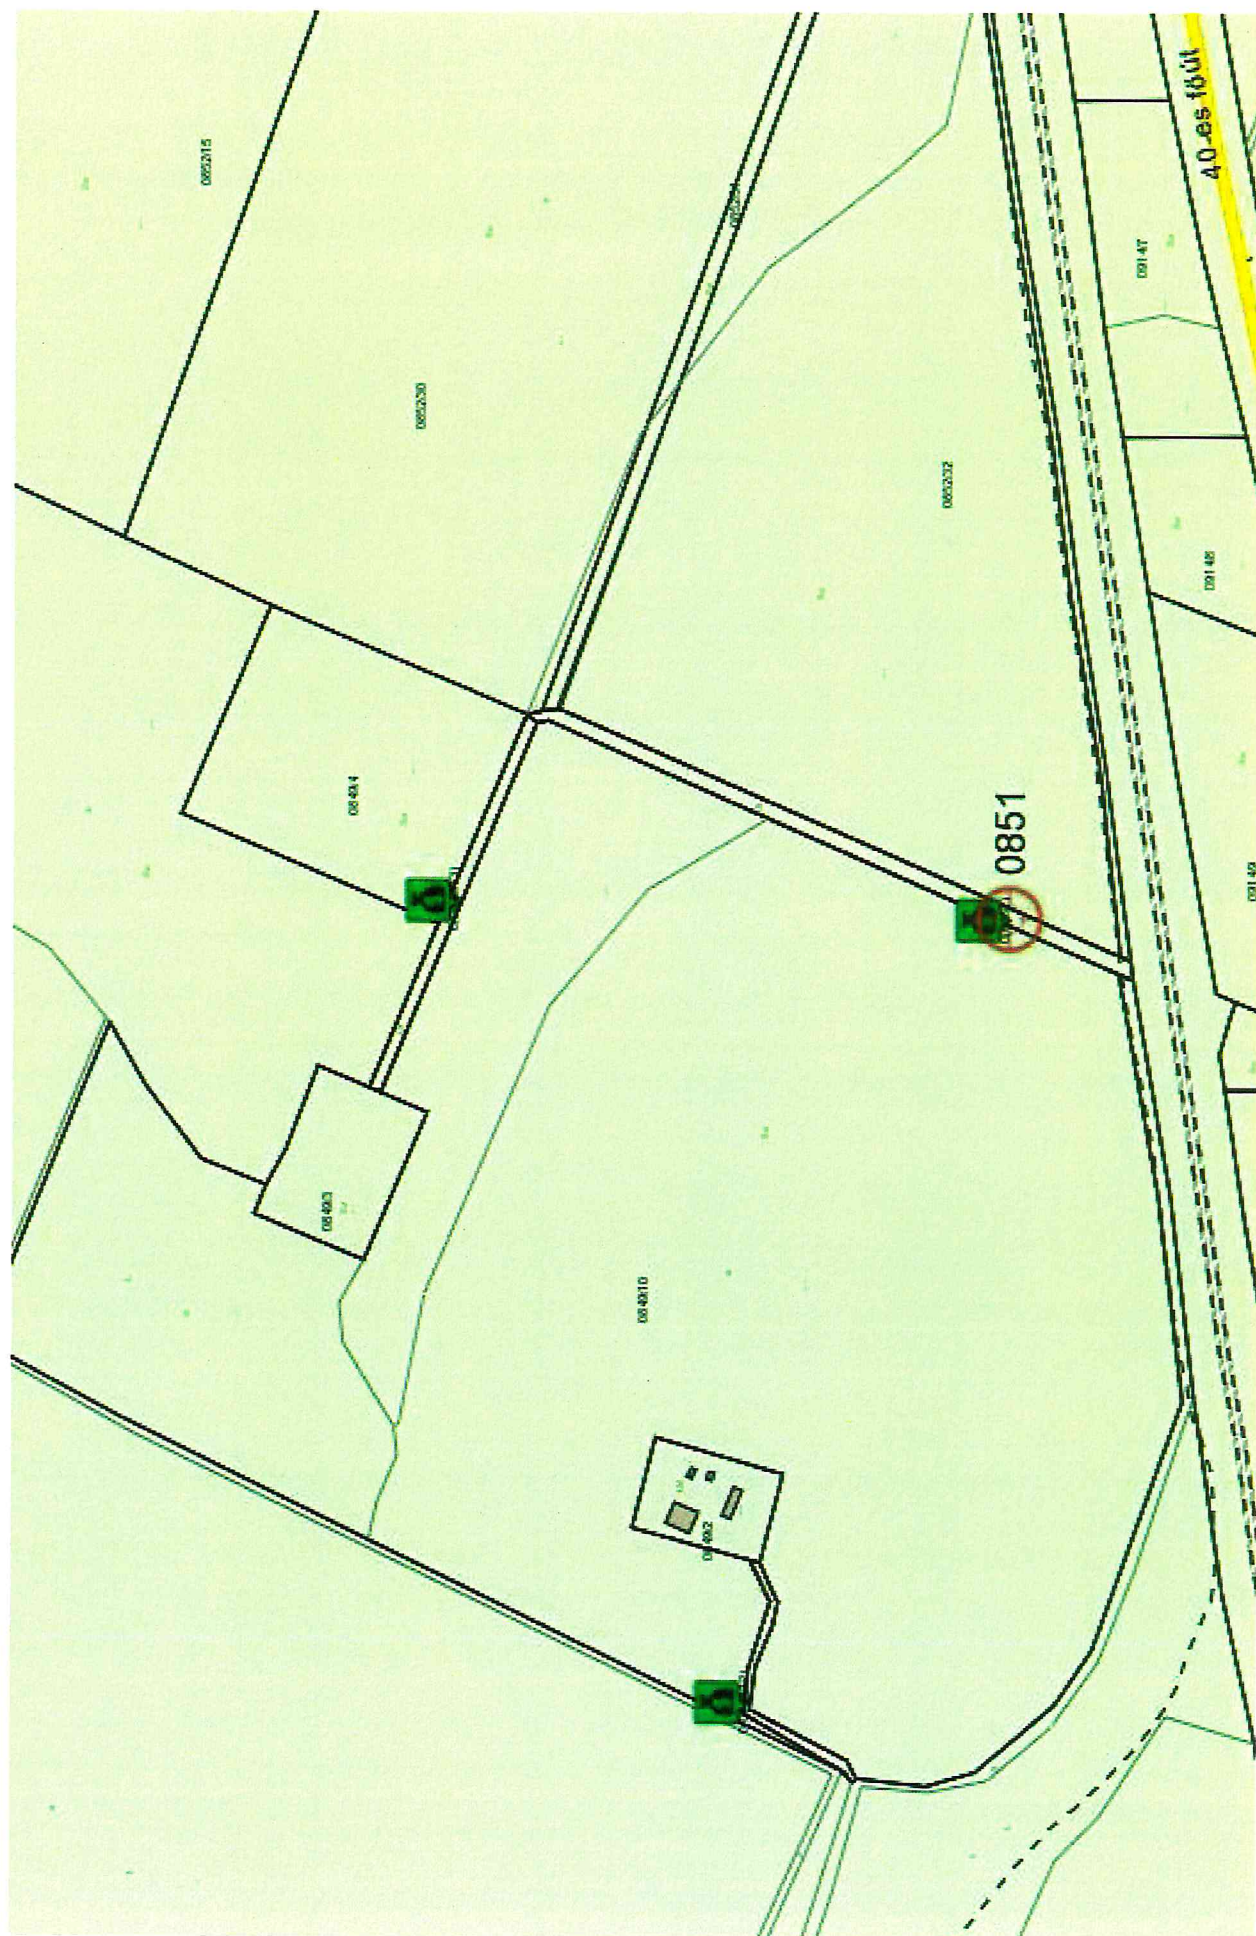


TÉRKÉPRÉSZLET

2018.08.01 Méretarány 1:1350

A térkép tájékoztató jellegű, másolata semmilyen hivatalos eljárásban nem használható fel!



0849/12 HKJ2

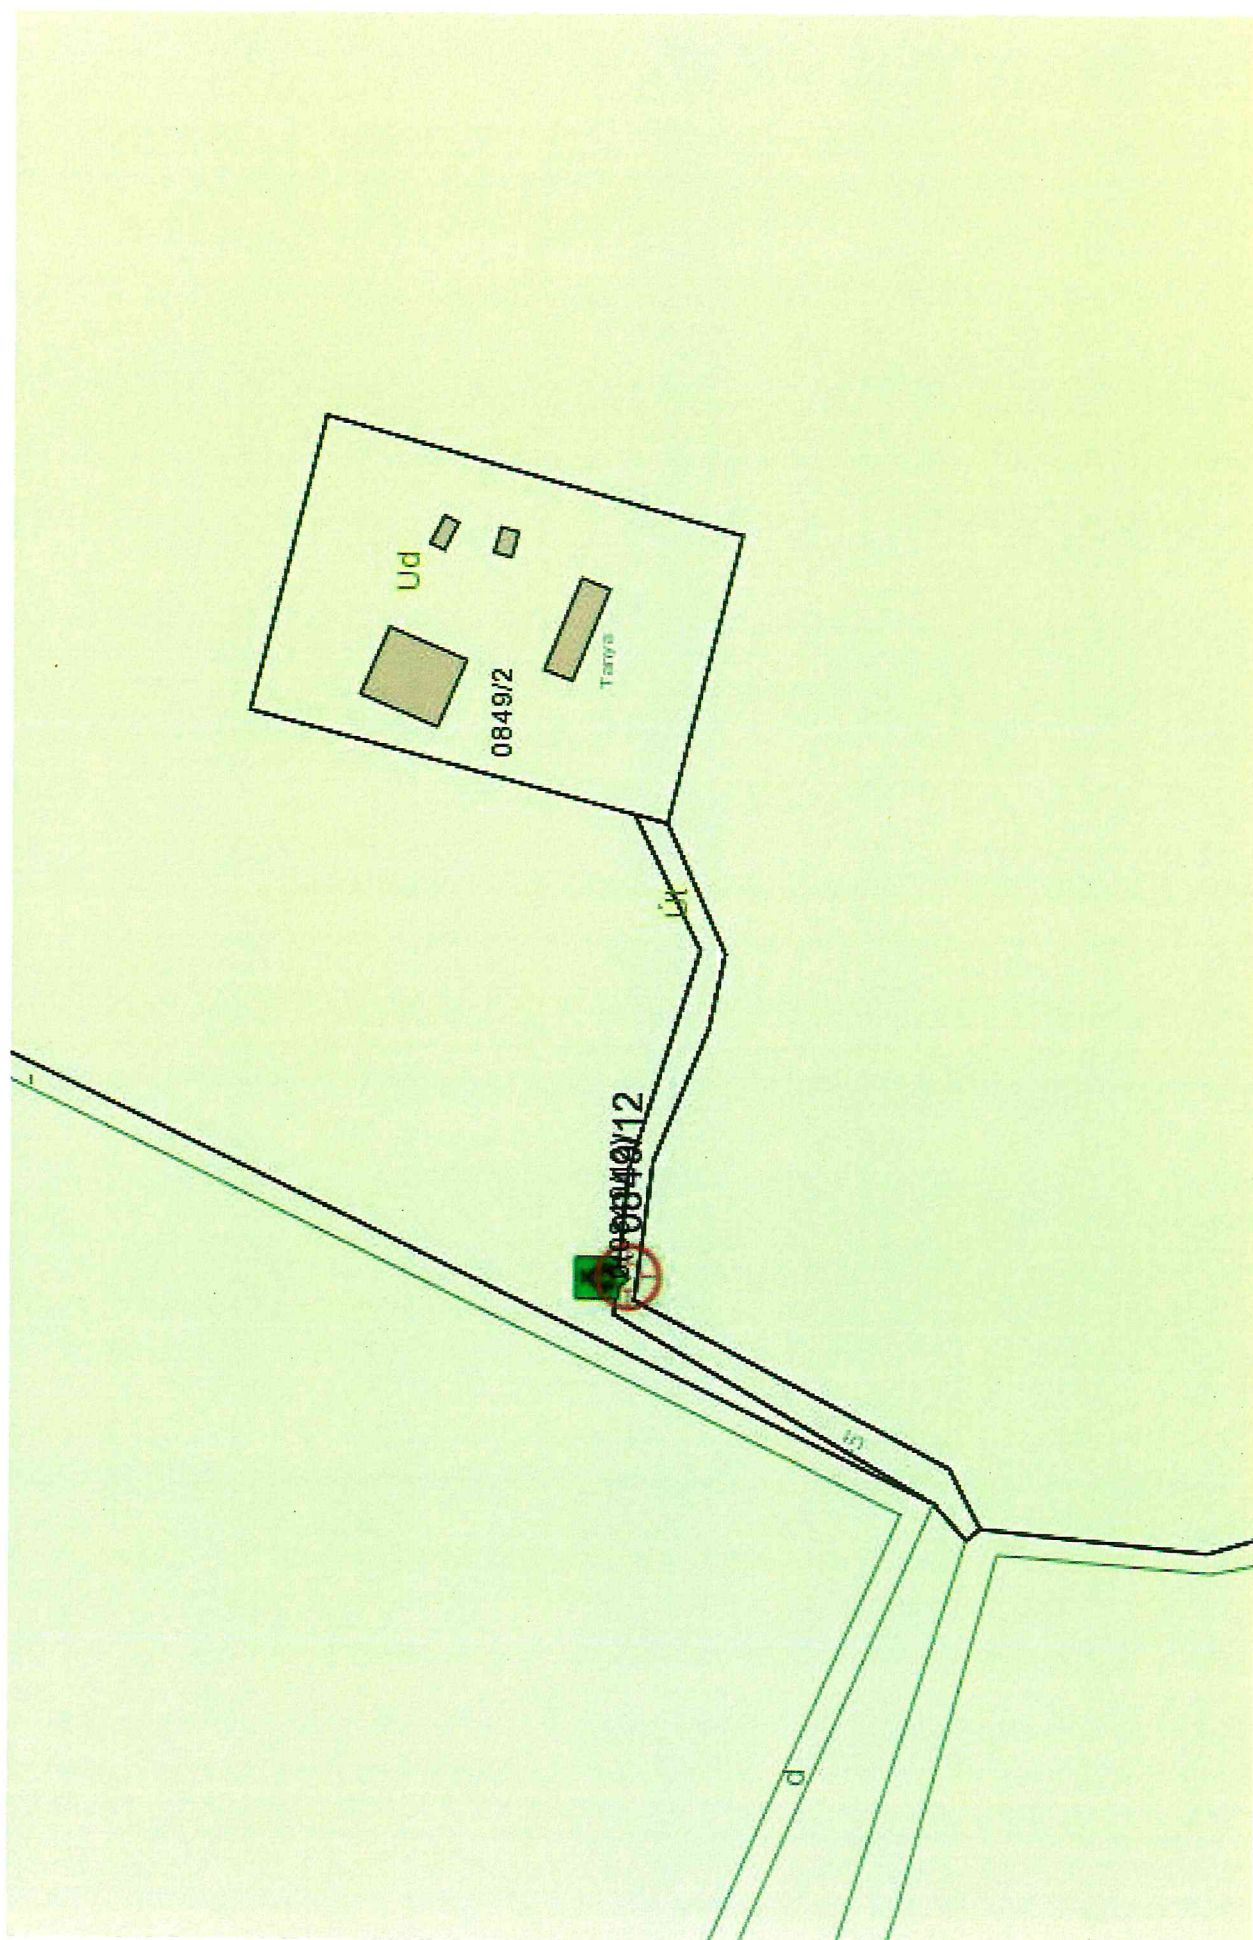


TÉRKÉPRÉSZLET

2018.08.01 Méretarány 1:1350

A térkép tájékoztató jellegű, másolata semmilyen hivatalos eljárásban nem használható fel!



0841/13 HR52

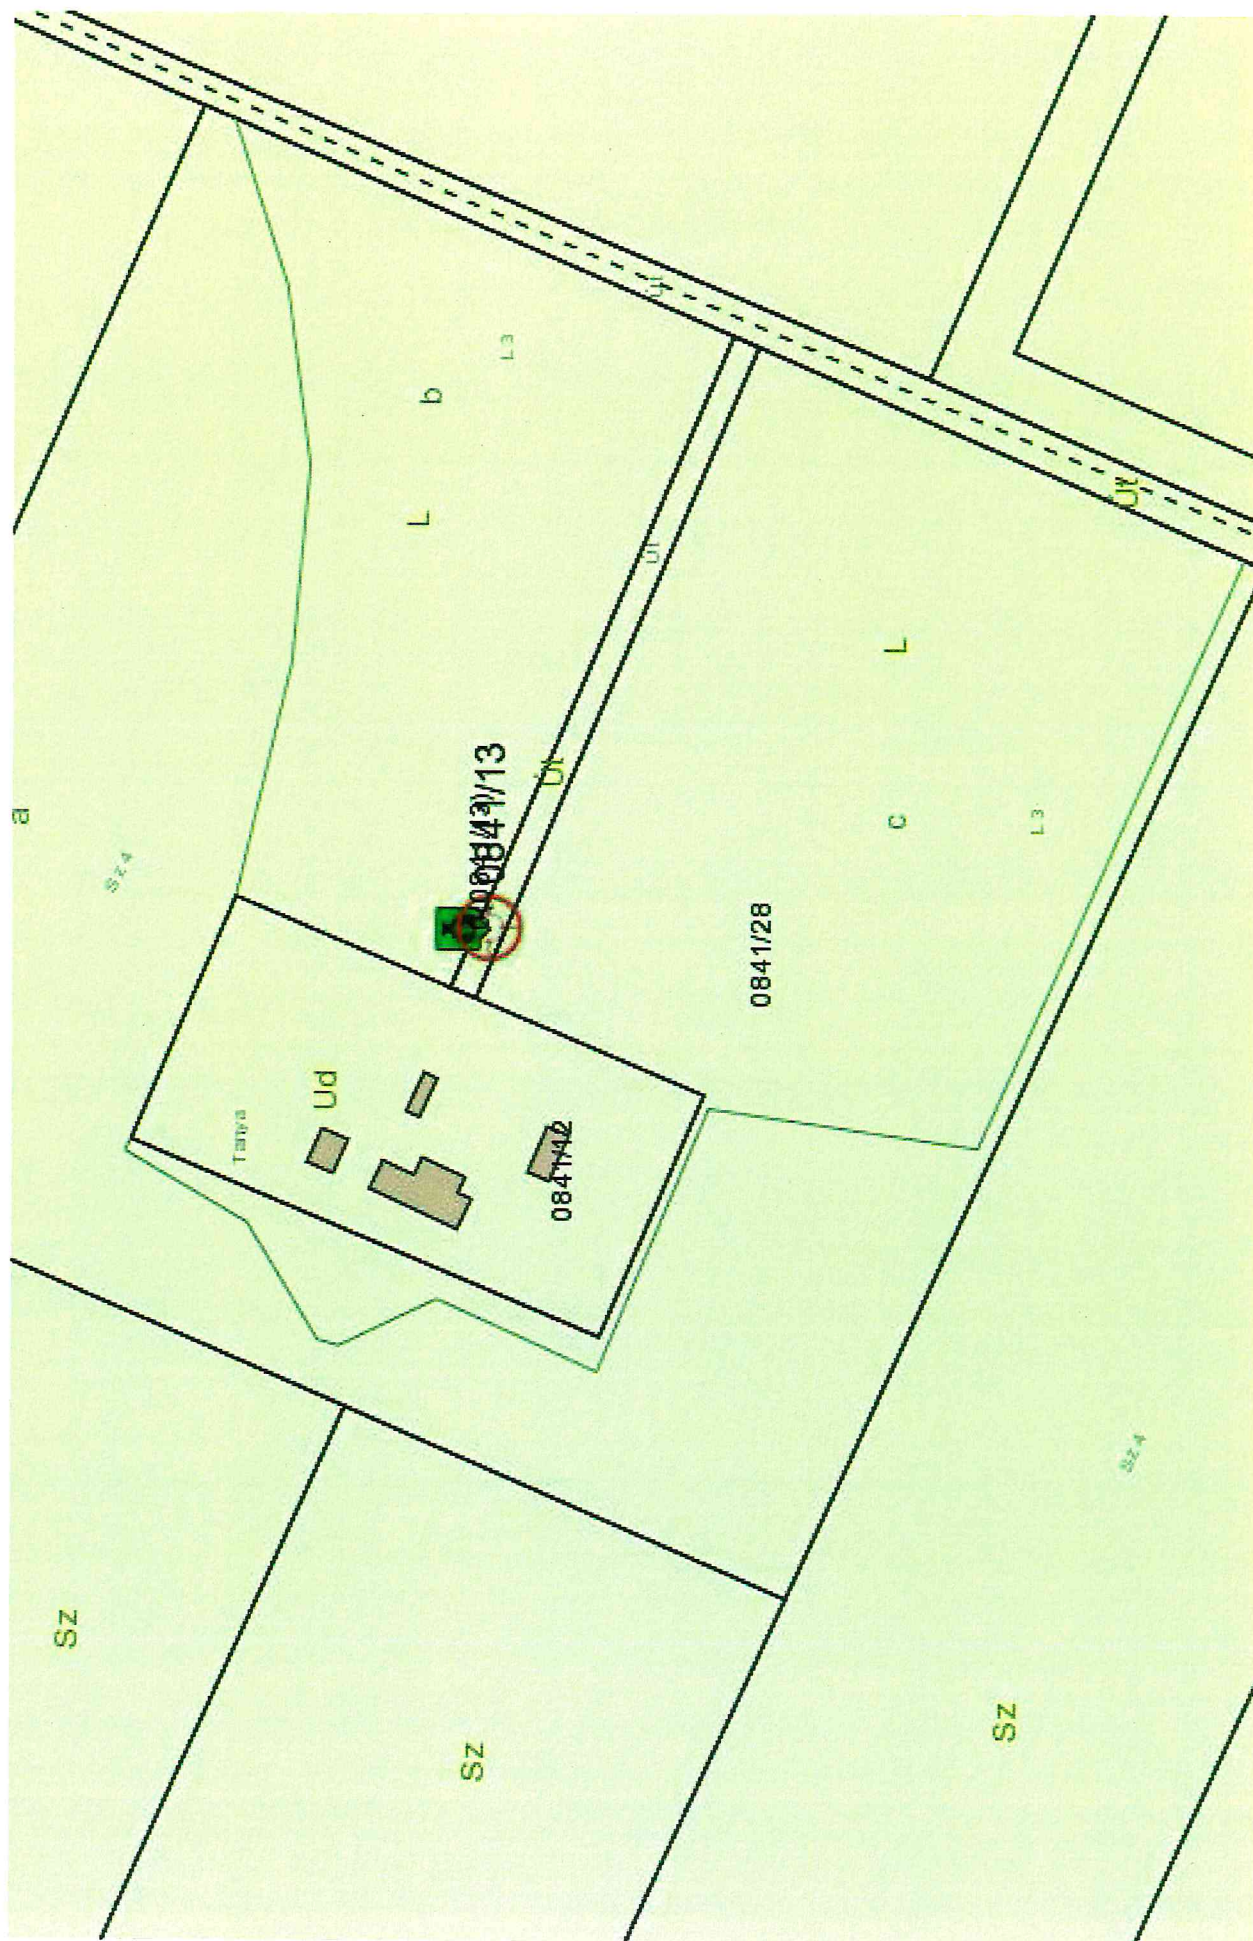


TÉRKÉPRÉSZLET

2018.08.01 Méretarány 1:1350

A térkép tájékoztató jellegű, másolata semmilyen hivatalos eljárásban nem használható fel!




0844/4 #252

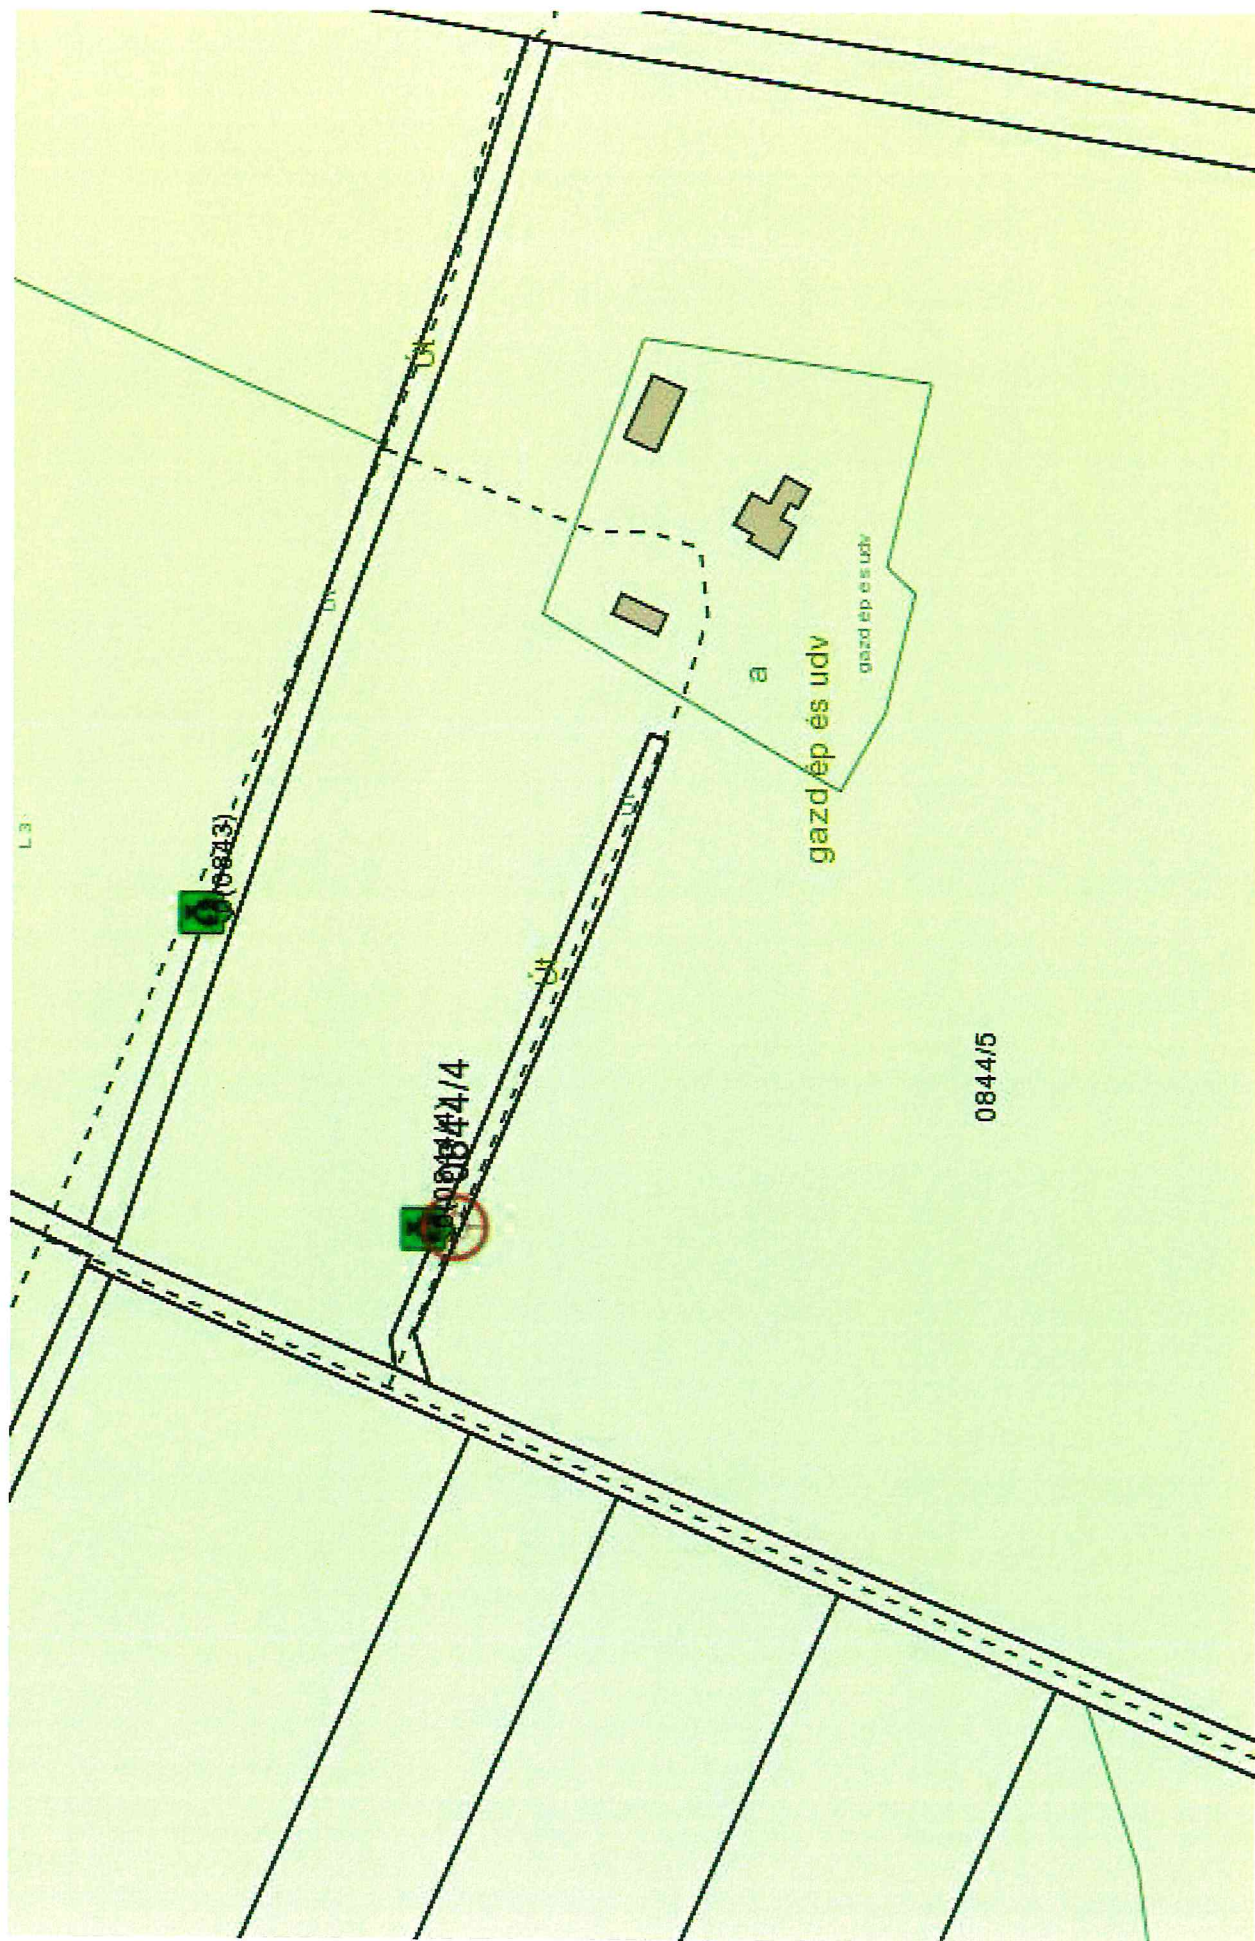

TÉRKÉPRÉSZLET

2018.08.01 Méretarány 1:1350

A térkép tájékoztató jellegű, másolata semmilyen hivatalos eljárásban nem használható fel!

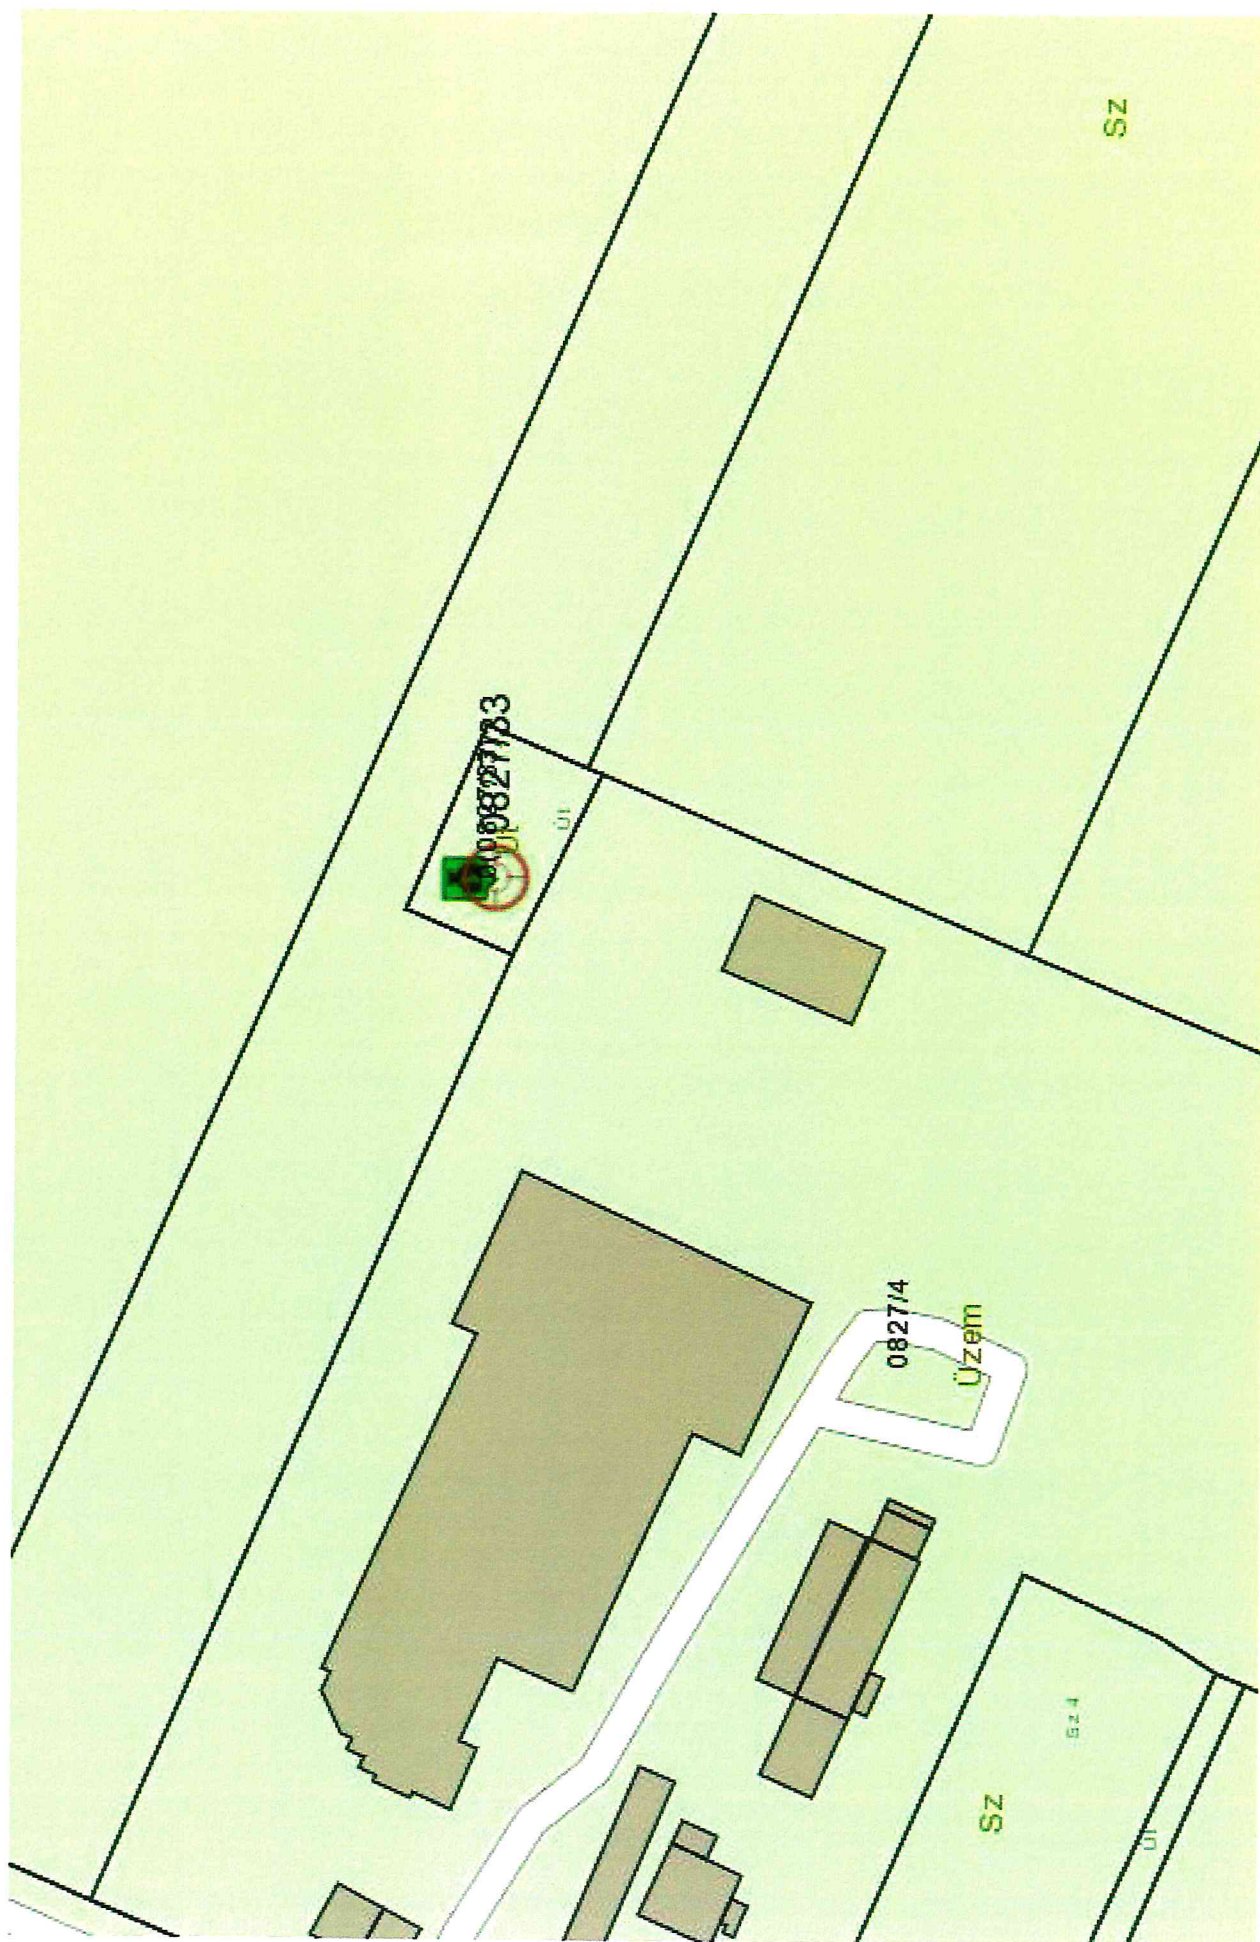

0827/3 HRSZ

069 | 22 HR52

TÉRKÉPRÉSZLET

2018.08.01 Méretarány 1:3038

A térkép tájékoztató jellegű, másolata semmilyen hivatalos eljárásban nem használható fel!




01107/11 HRSZ

TÉRKÉPRÉSZLET

2018.08.01 Méretarány 1:1350

A térkép tájékoztató jellegű, másolata semmilyen hivatalos eljárásban nem használható fel!

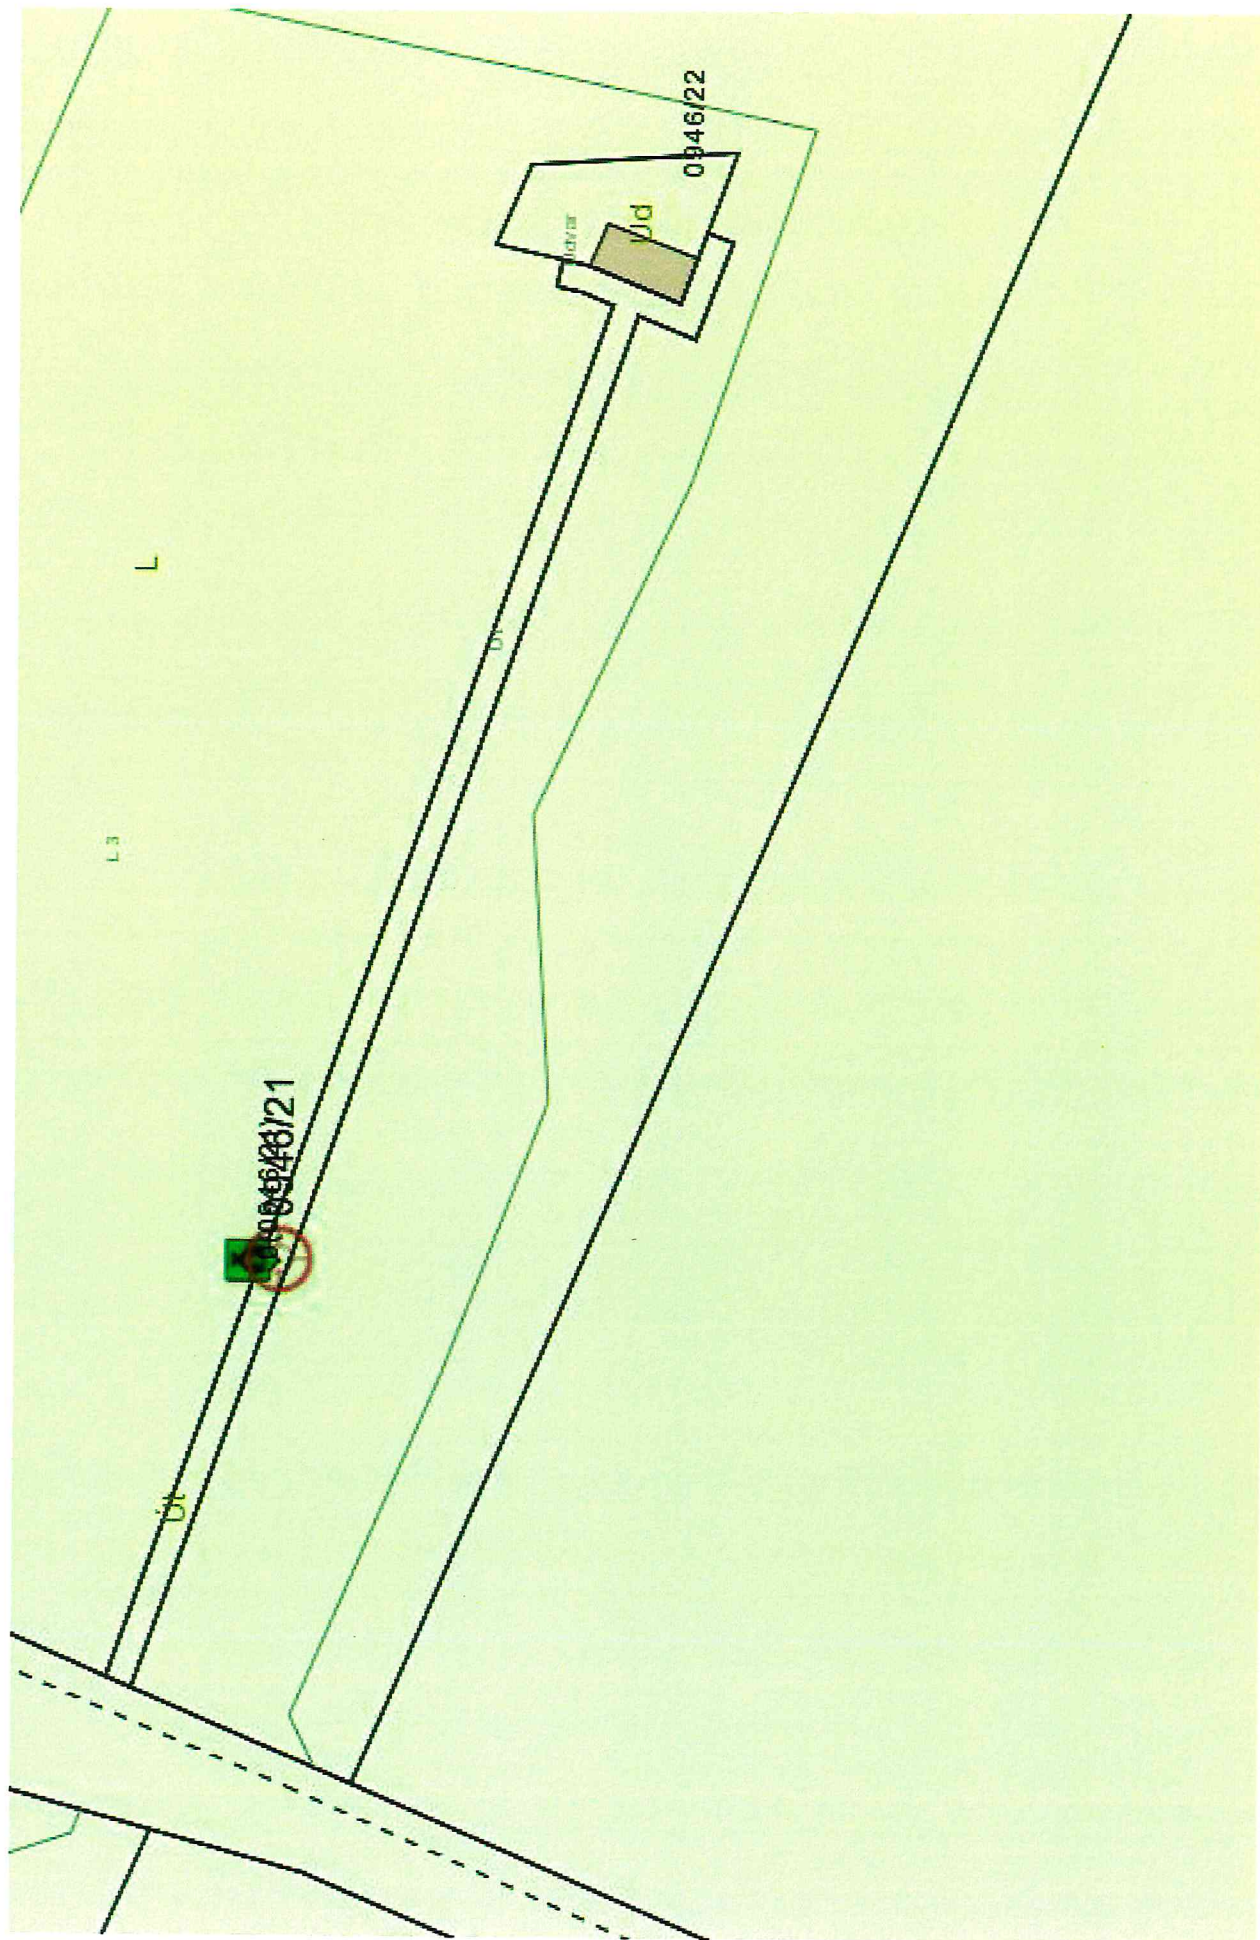

0946/21 HR2