


TÉRKÉPRÉSZLET

2019.09.05

Méretarány 1:1350

A térkép tájékoztató jellegű, másolata semmilyen hivatalos eljárásban nem használható fel!

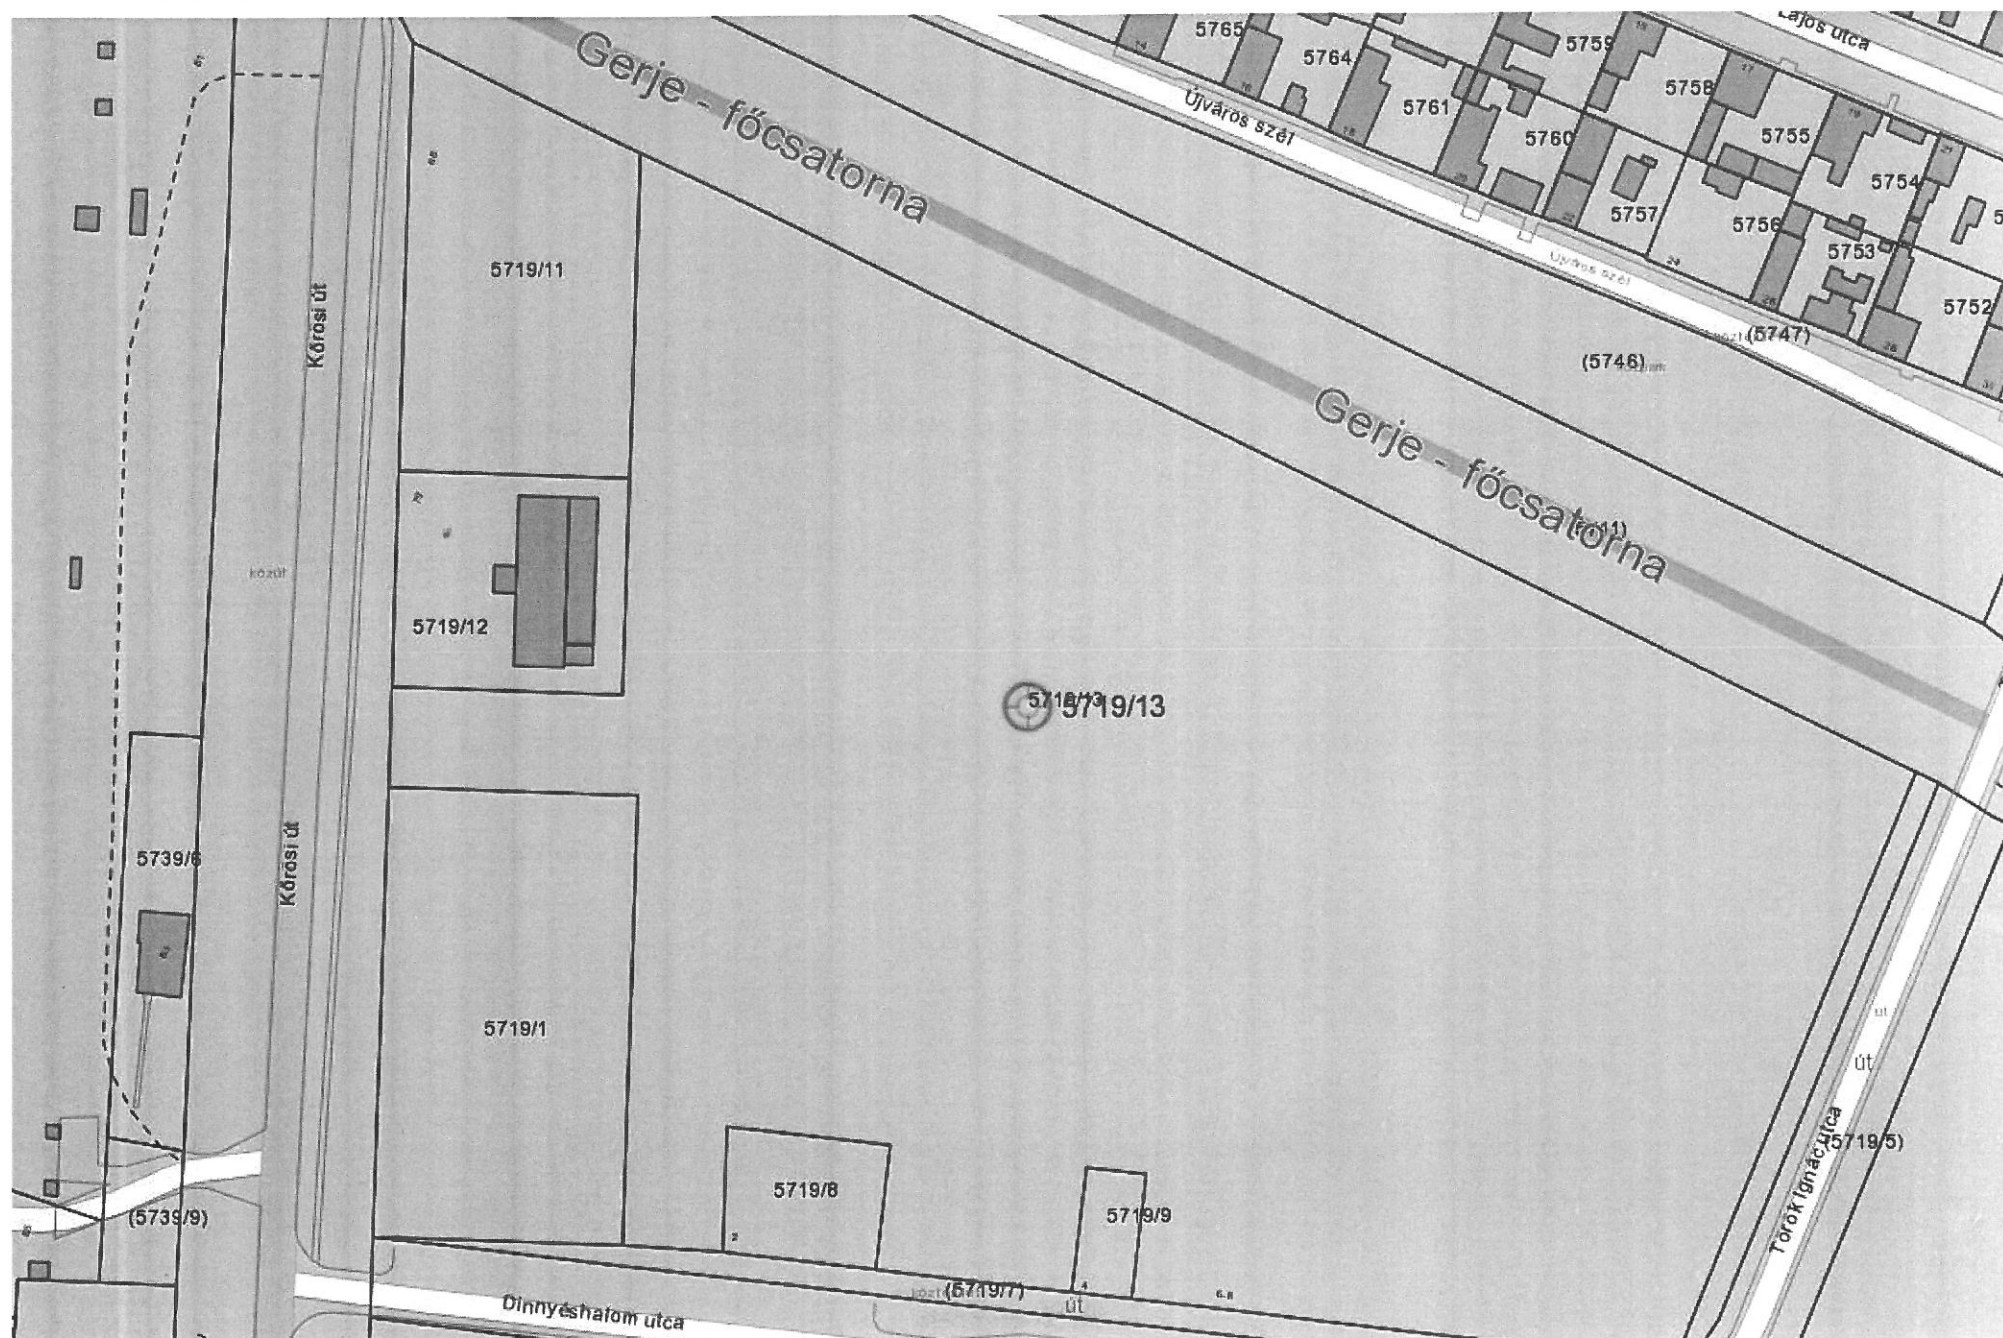

2. oldal melléklet