


33. sz. 9456 HR 52

TÉRKÉPRÉSZLET

2019.06.11

Méretarány 1:2931

A térkép tájékoztató jellegű, másolata semmilyen hivatalos eljárásban nem használható fel!

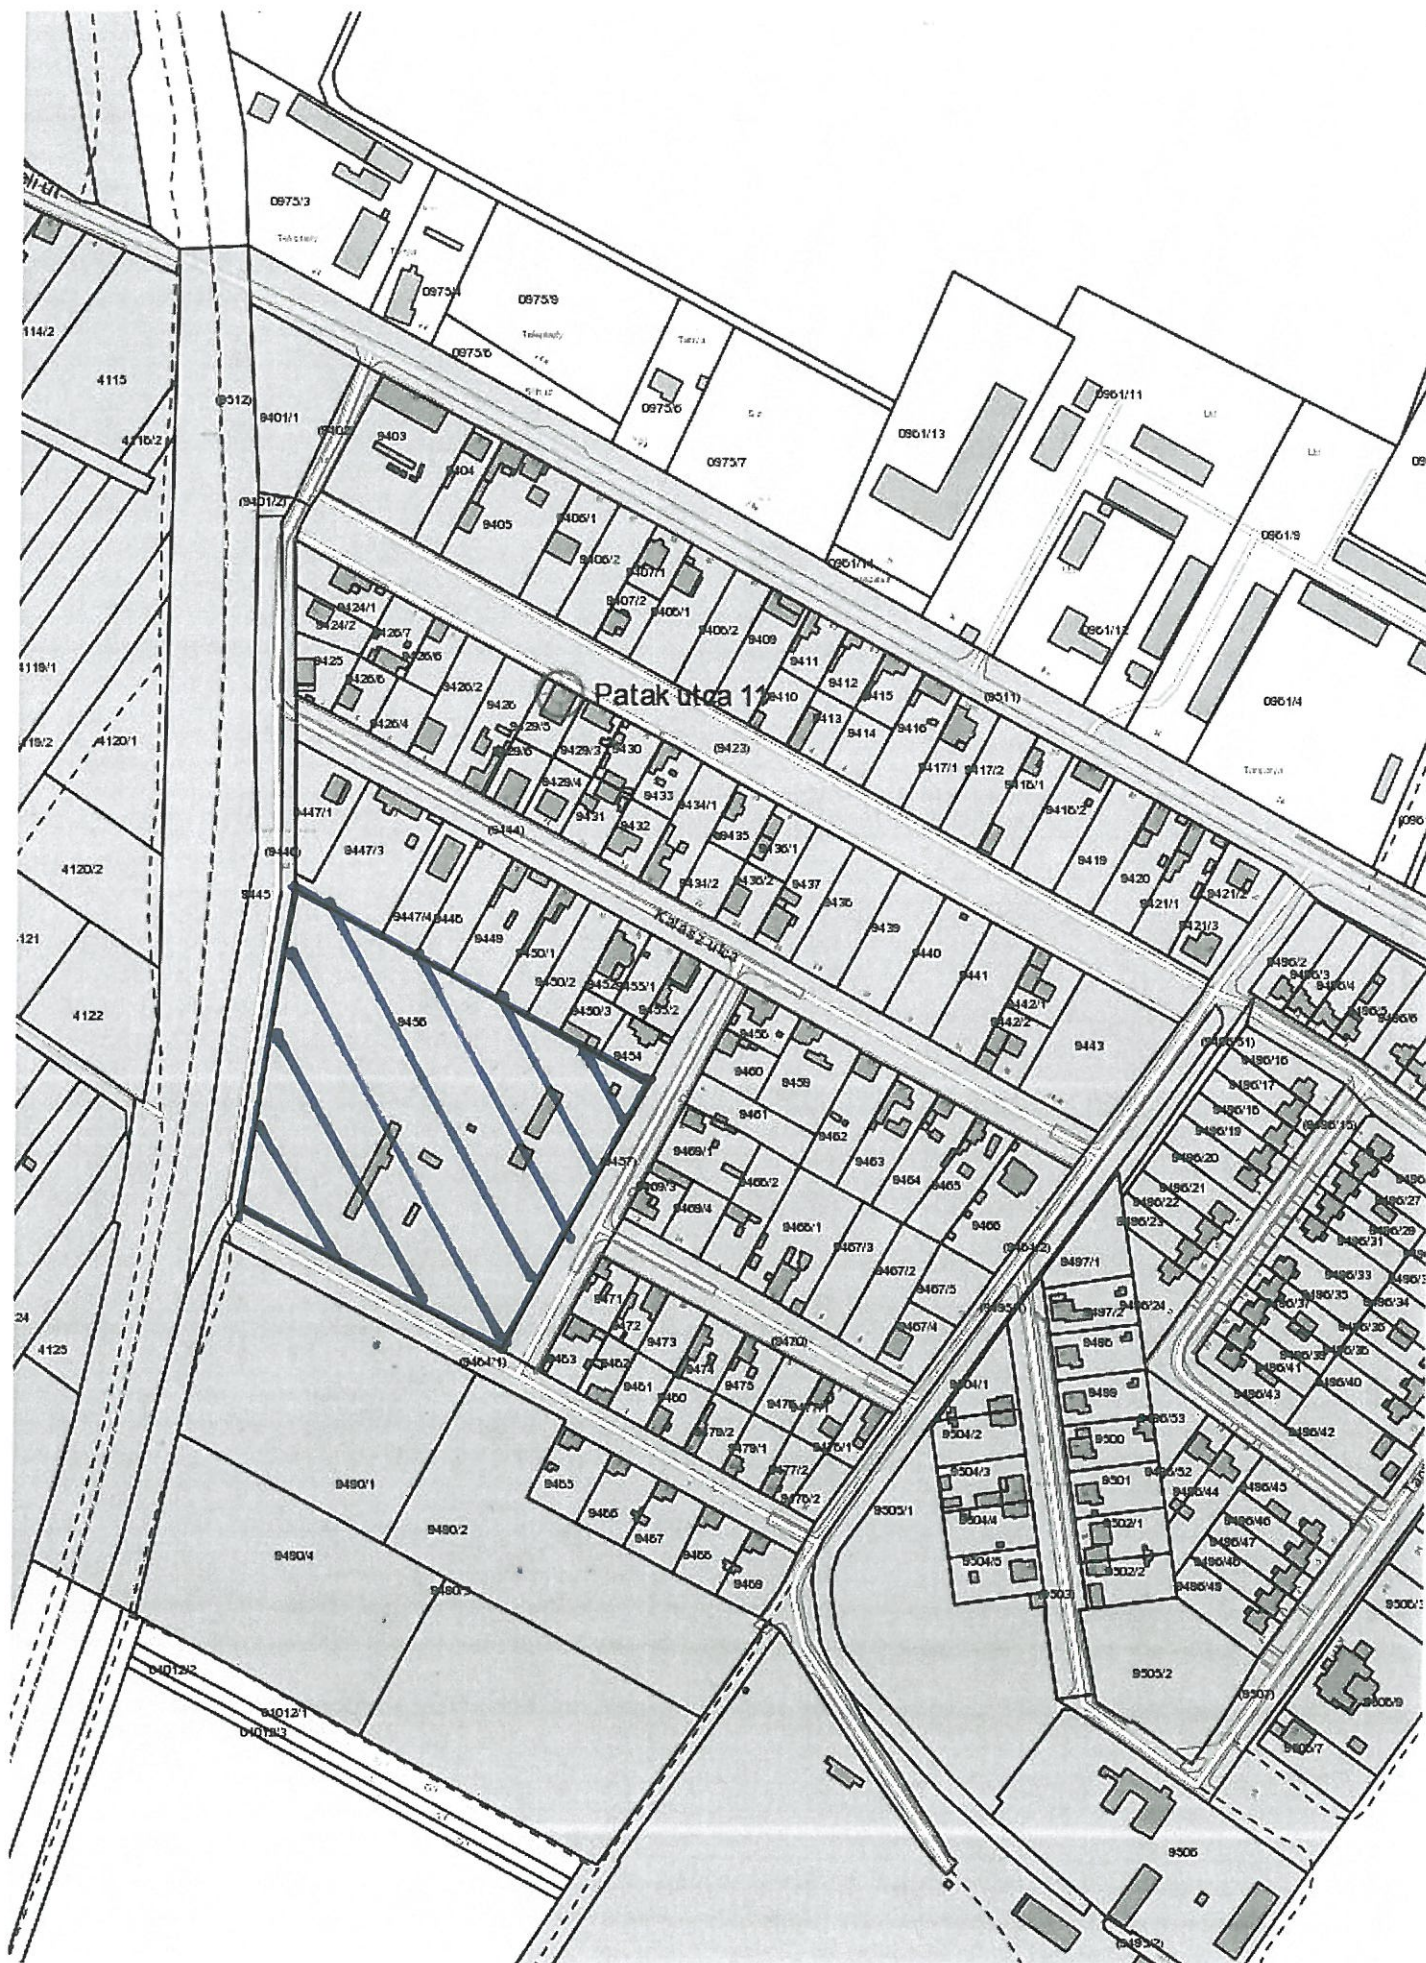




31. sz. 456C HR SZ

TÉRKÉPRÉSZLET

2019.06.11

Méretarány 1:2931

A térkép tájékoztató jellegű, másolata semmilyen hivatalos eljárásban nem használható fel!

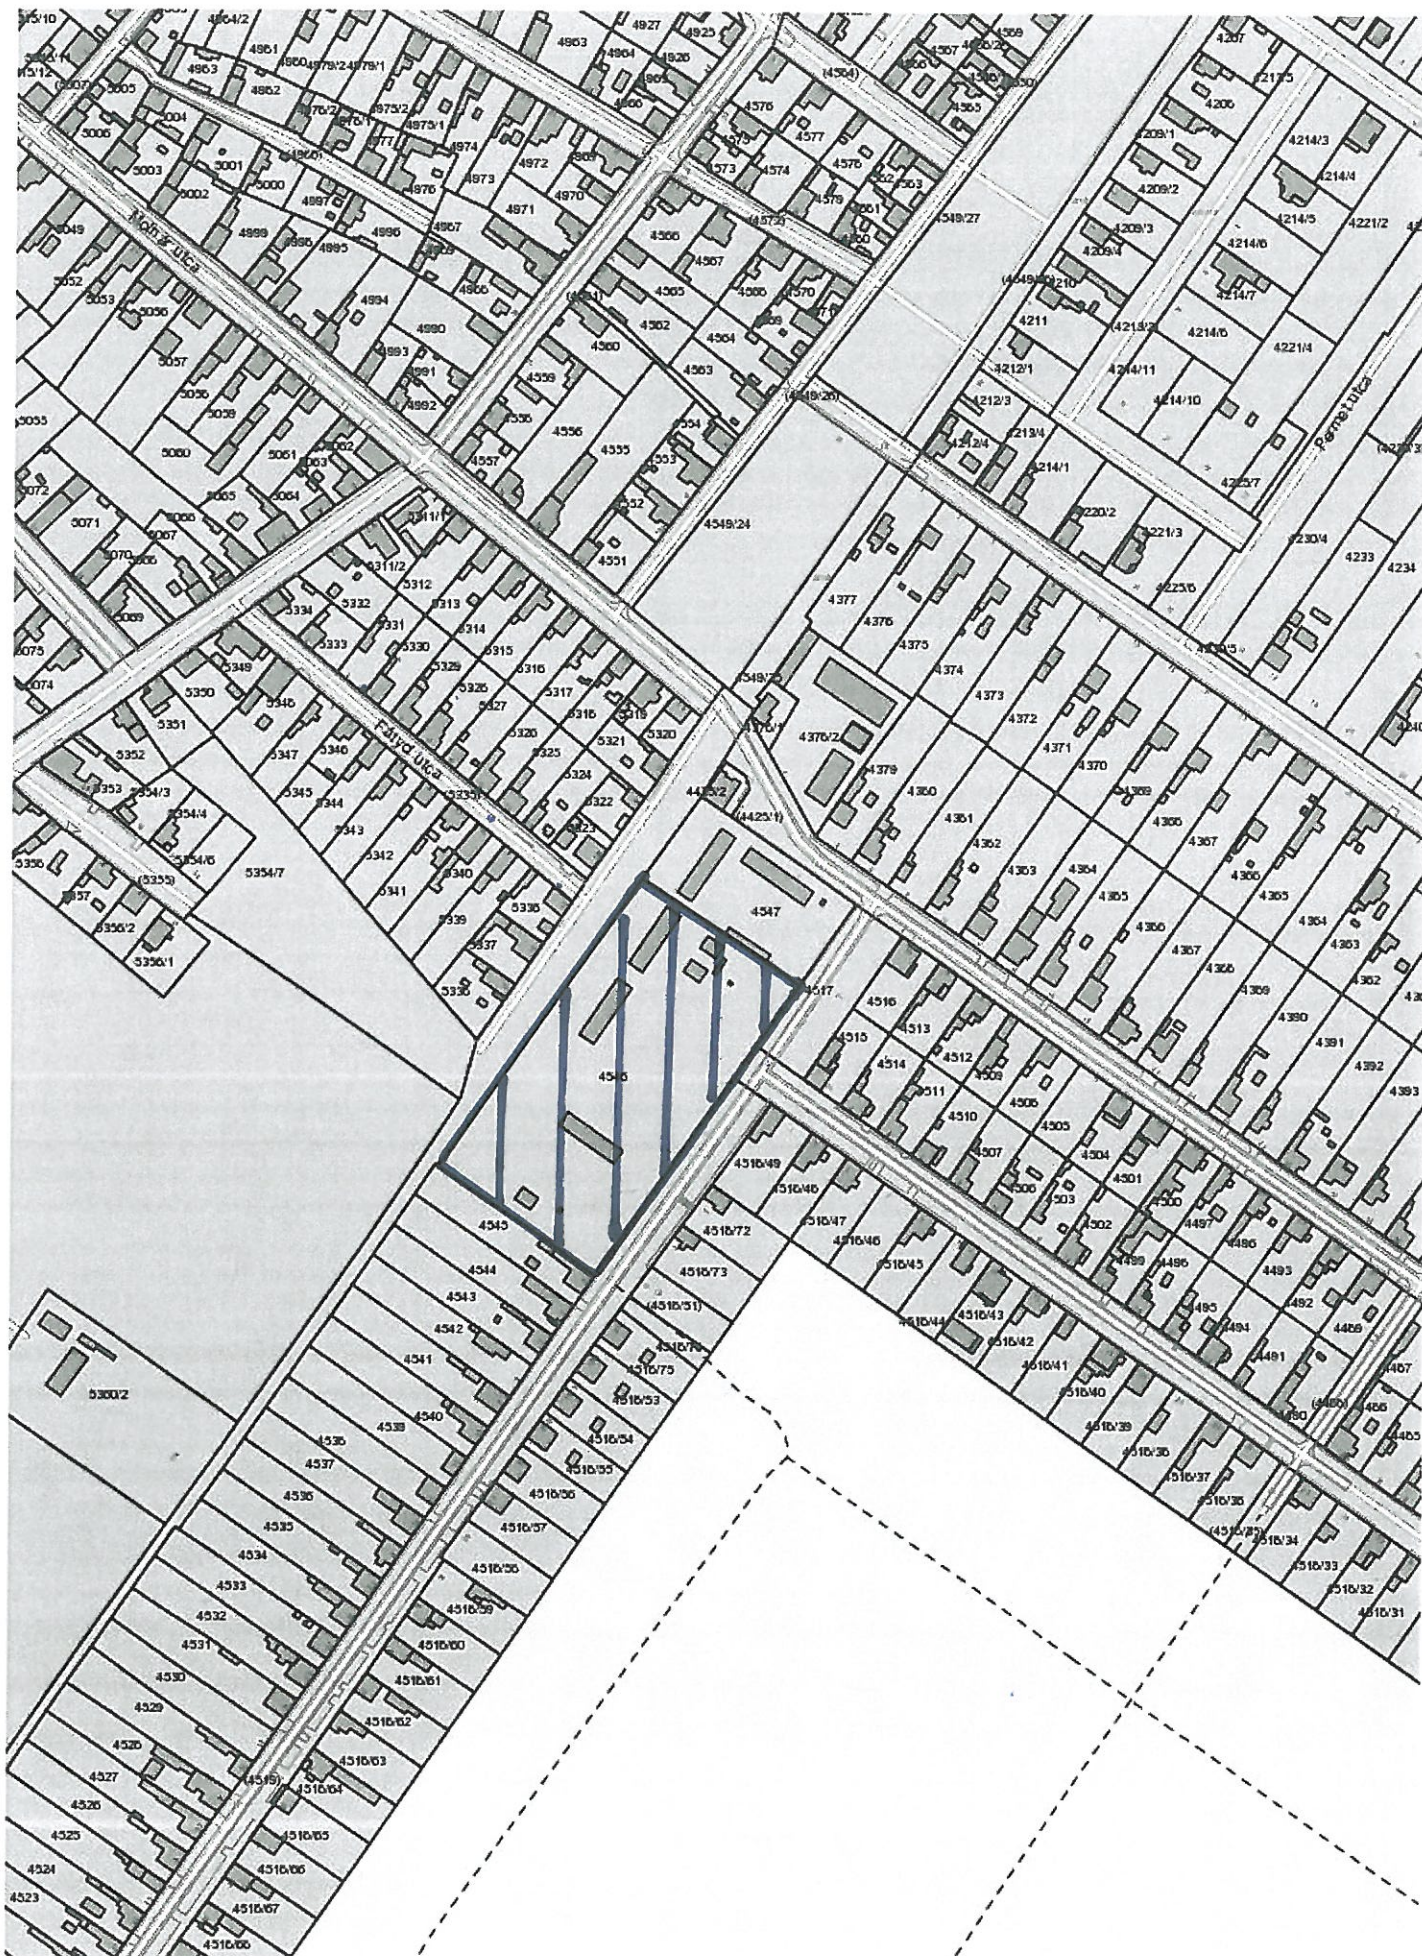




30:31 Sn. 4549/26, 4549/27

# TÉRKÉPRÉSZLET

2019.06.11

Méretarány 1:2931

A térkép tájékoztató jellegű, másolata semmilyen hivatalos eljárásban nem használható fel!

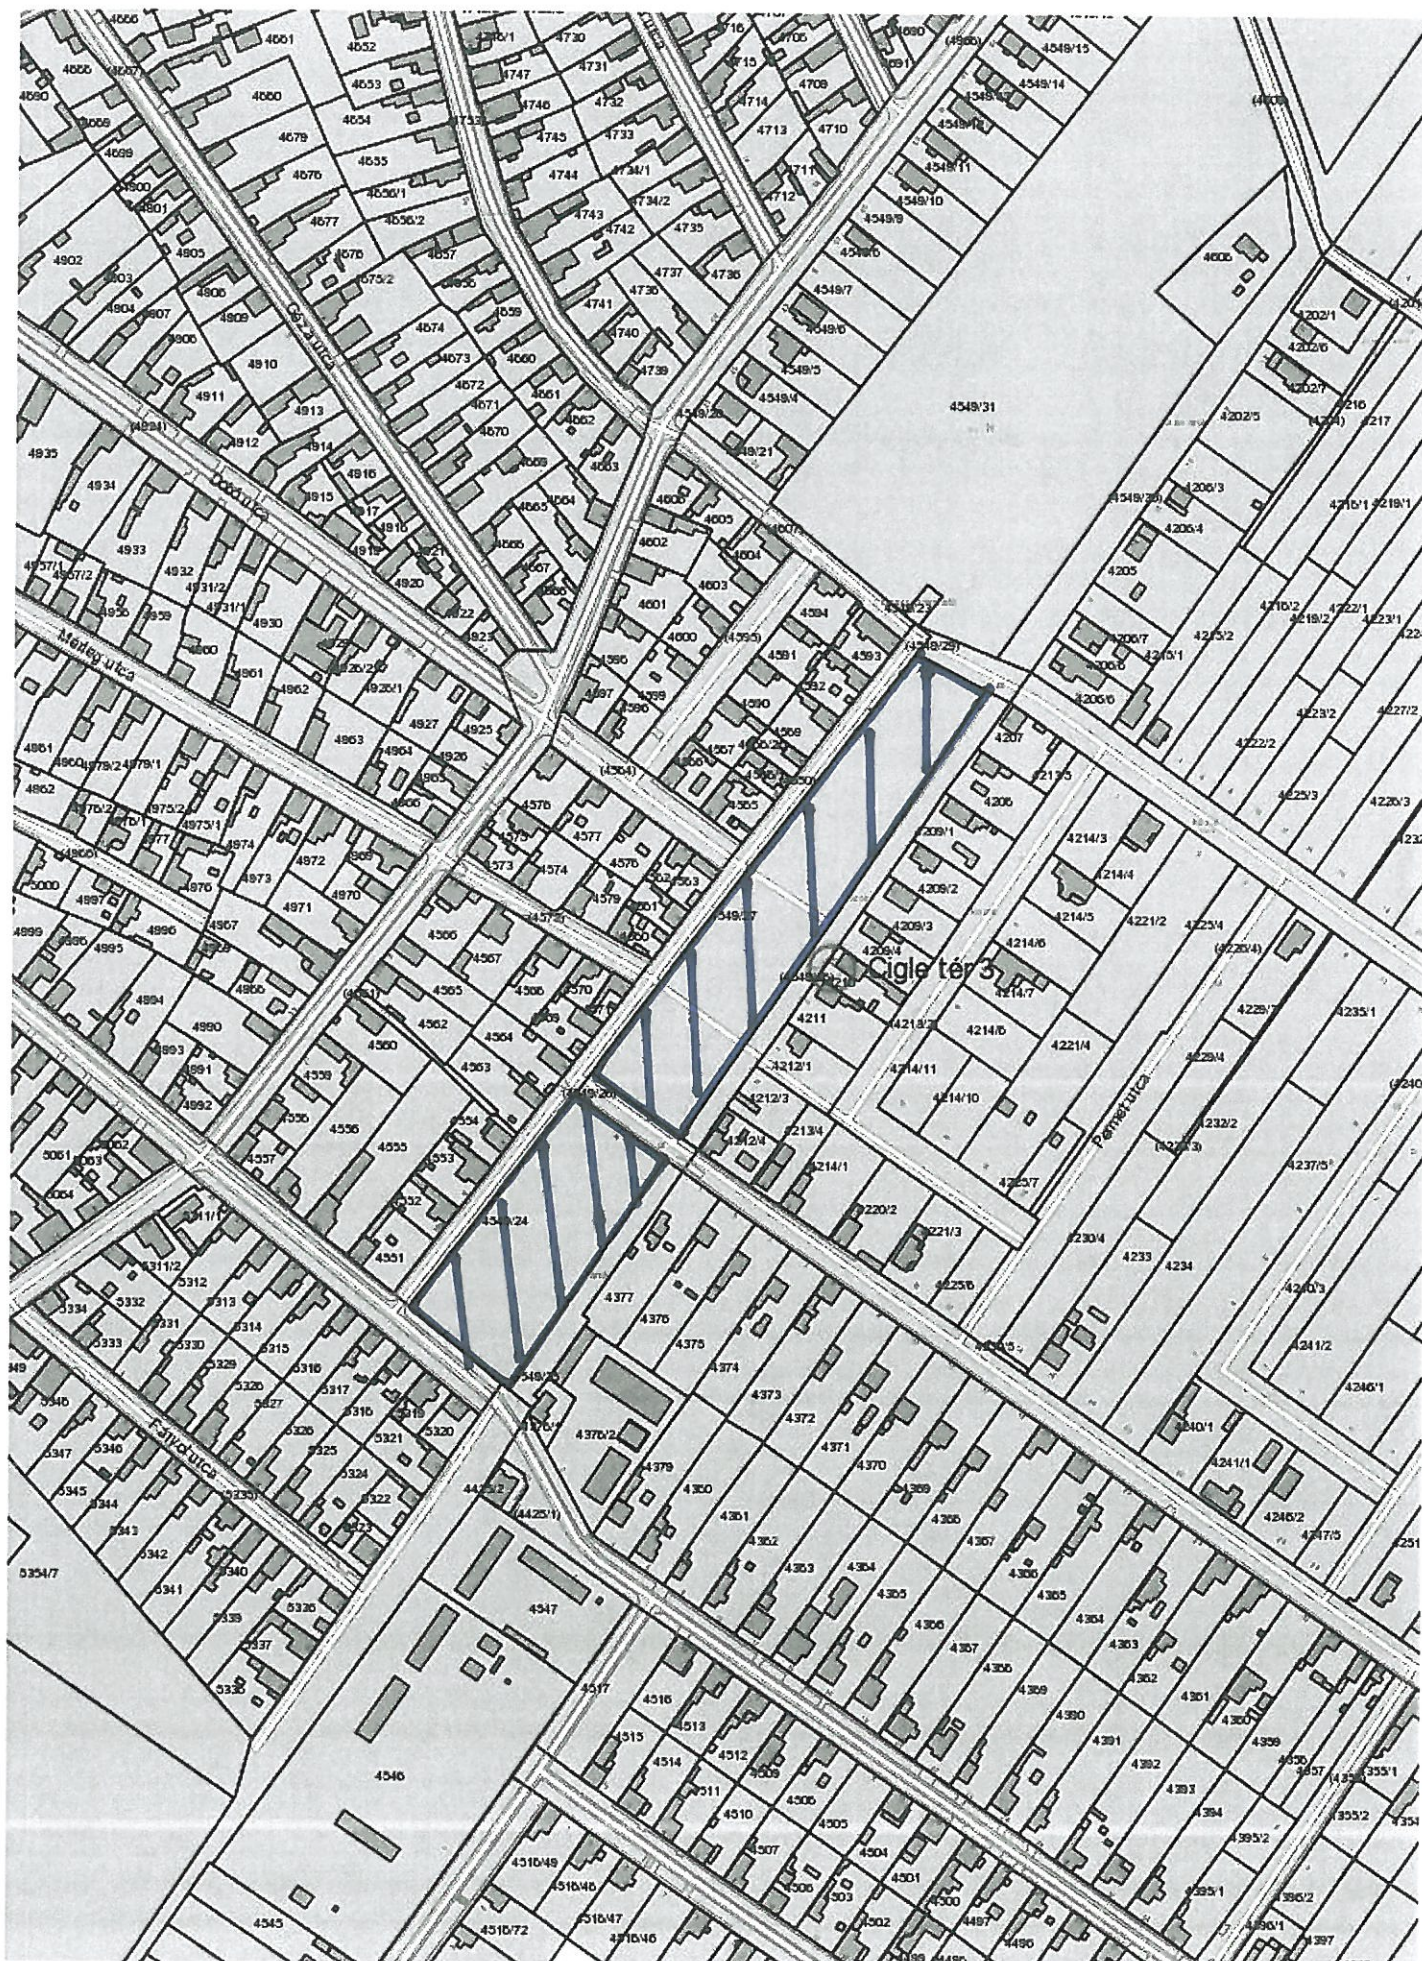



10.-11. sz. 6830/1-2 HRSZ

TÉRKÉPRÉSZLET

2019.06.11

Méretarány 1:1954

A térkép tájékoztató jellegű, másolata semmilyen hivatalos eljárásban nem használható fel!





12.-13. Sz.

TÉRKEPRÉSZLET

Méretarány 1:2931

2019.06.11 A térkép tájékoztató jellegű, másolata semmilyen hivatalos eljárásban nem használható fel!

5336/50-SC, 5336/60-68 HR SZ

