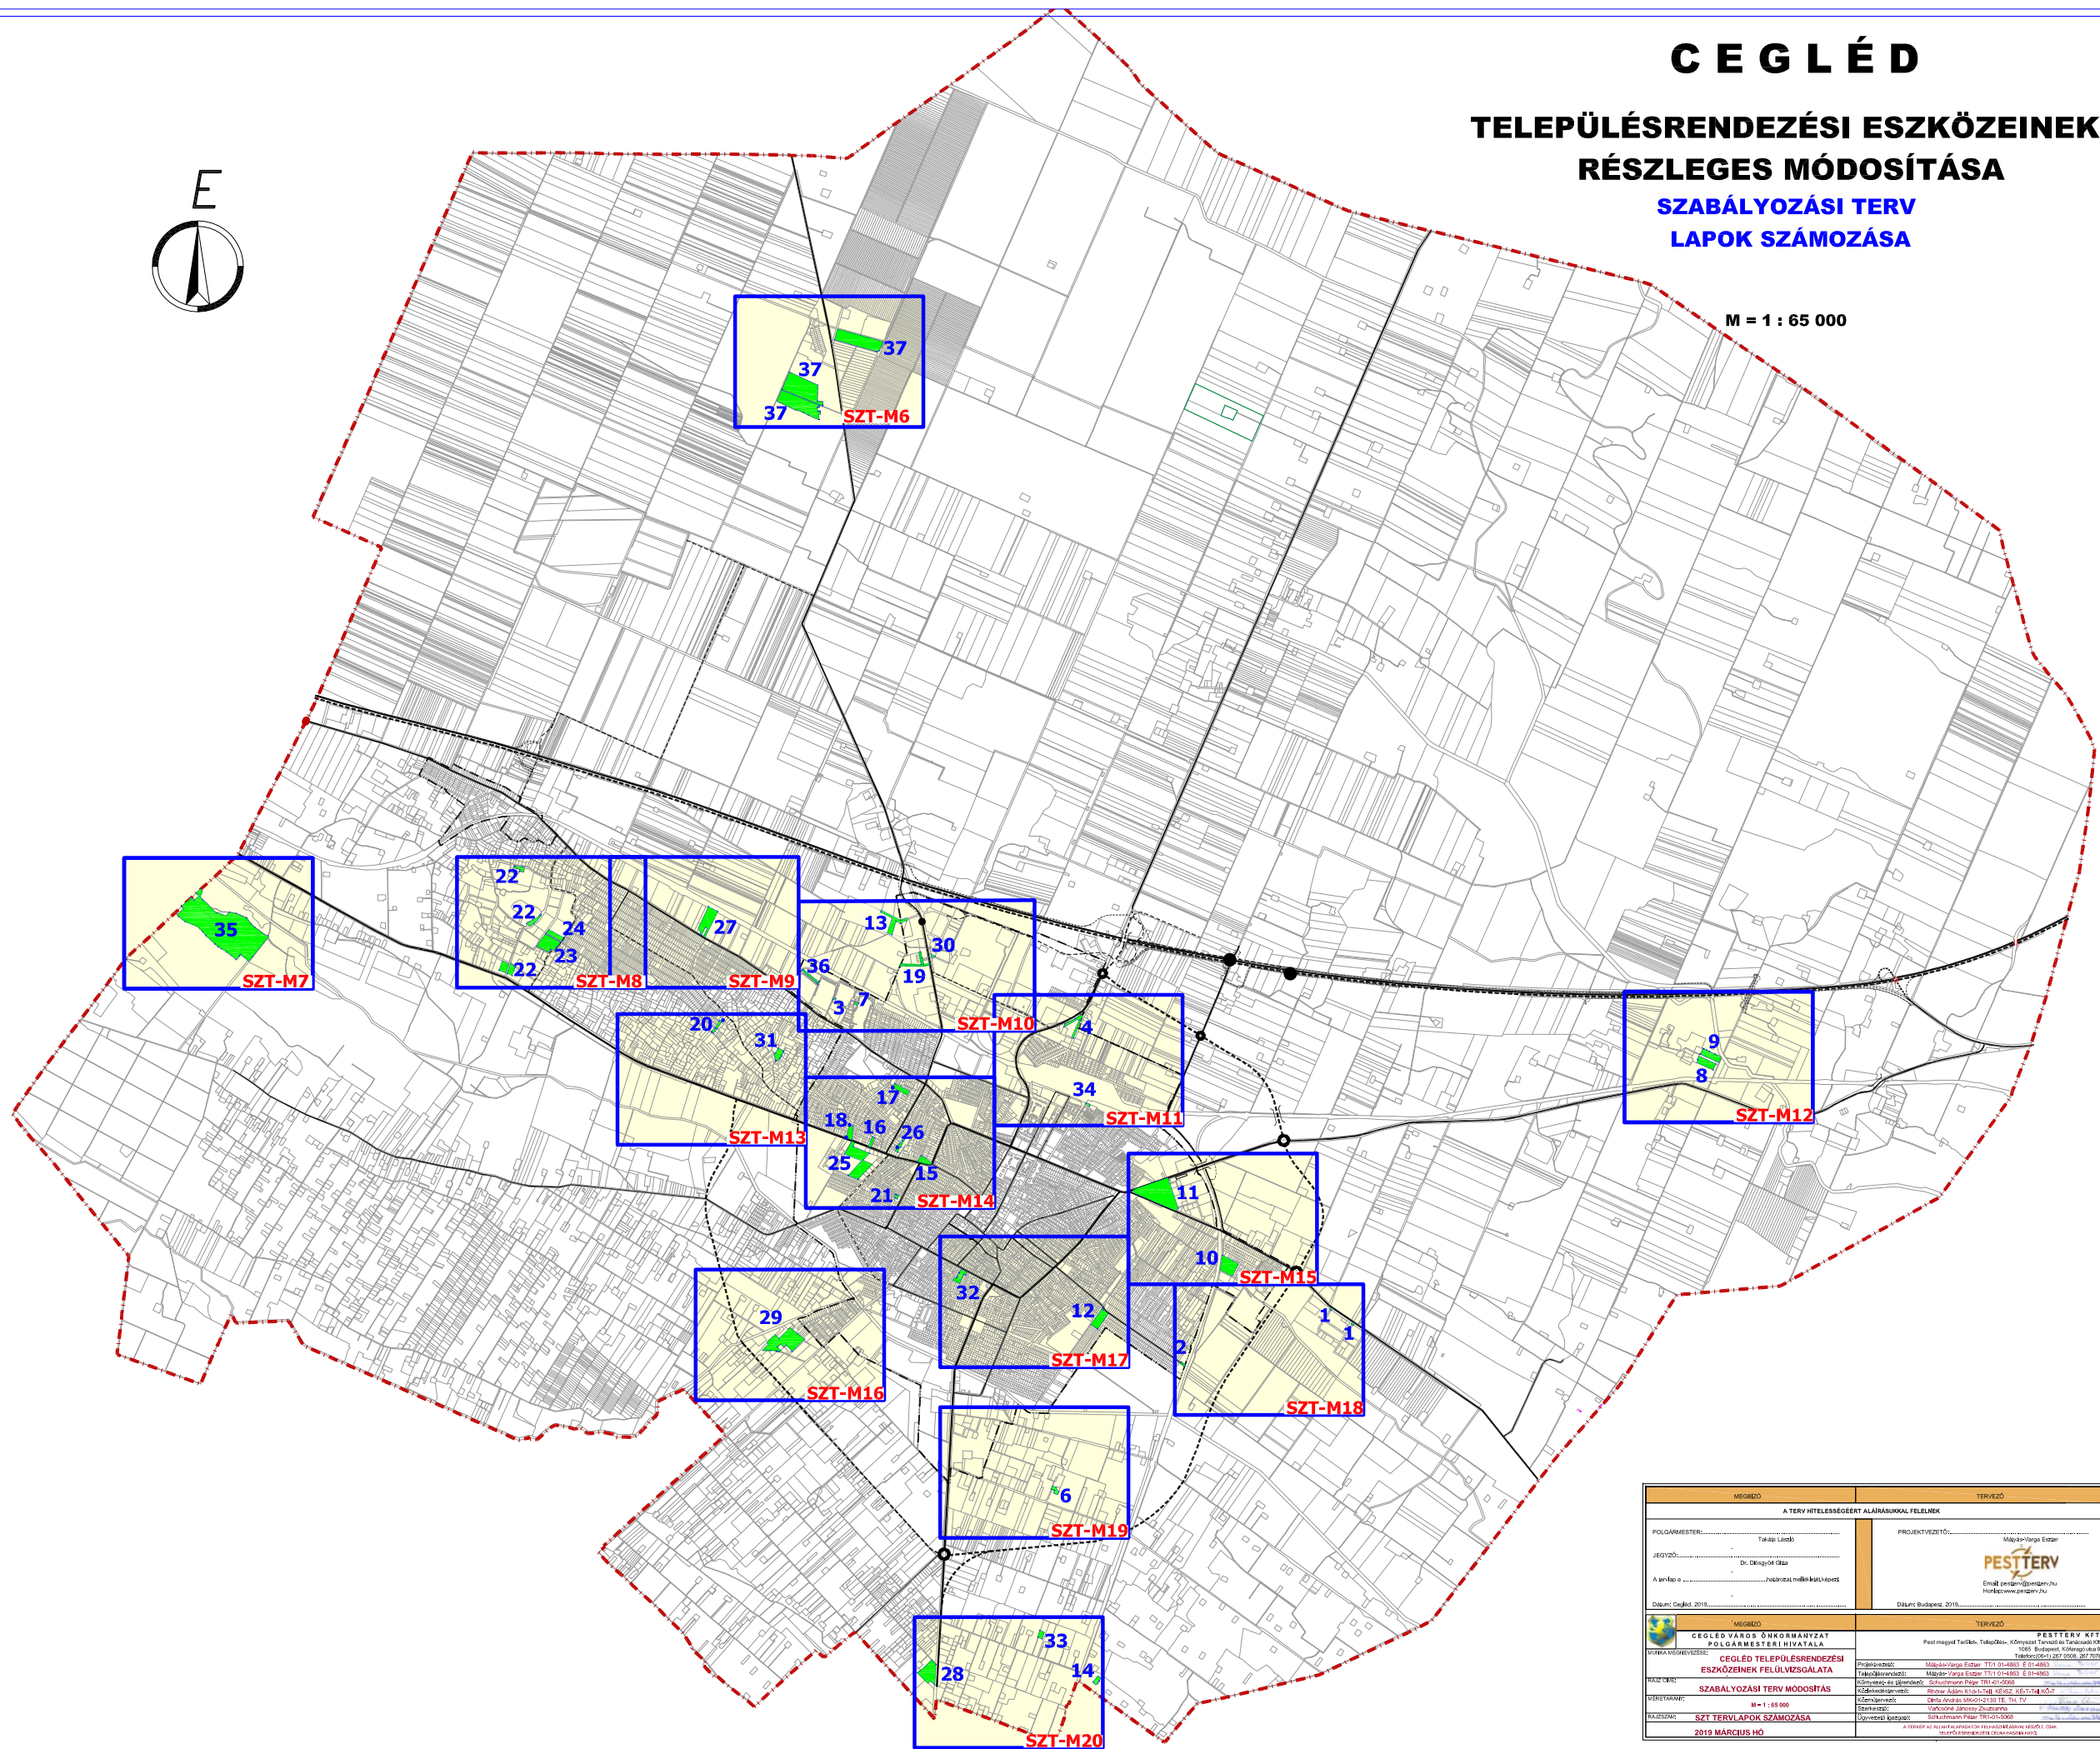


# TELEPÜLÉSRENDEZÉSI ESZKÖZEINEK RÉSZLEGES MÓDOSÍTÁSA SZABÁLYOZÁSI TERV LAPOK SZÁMOZÁSA

[illegible]