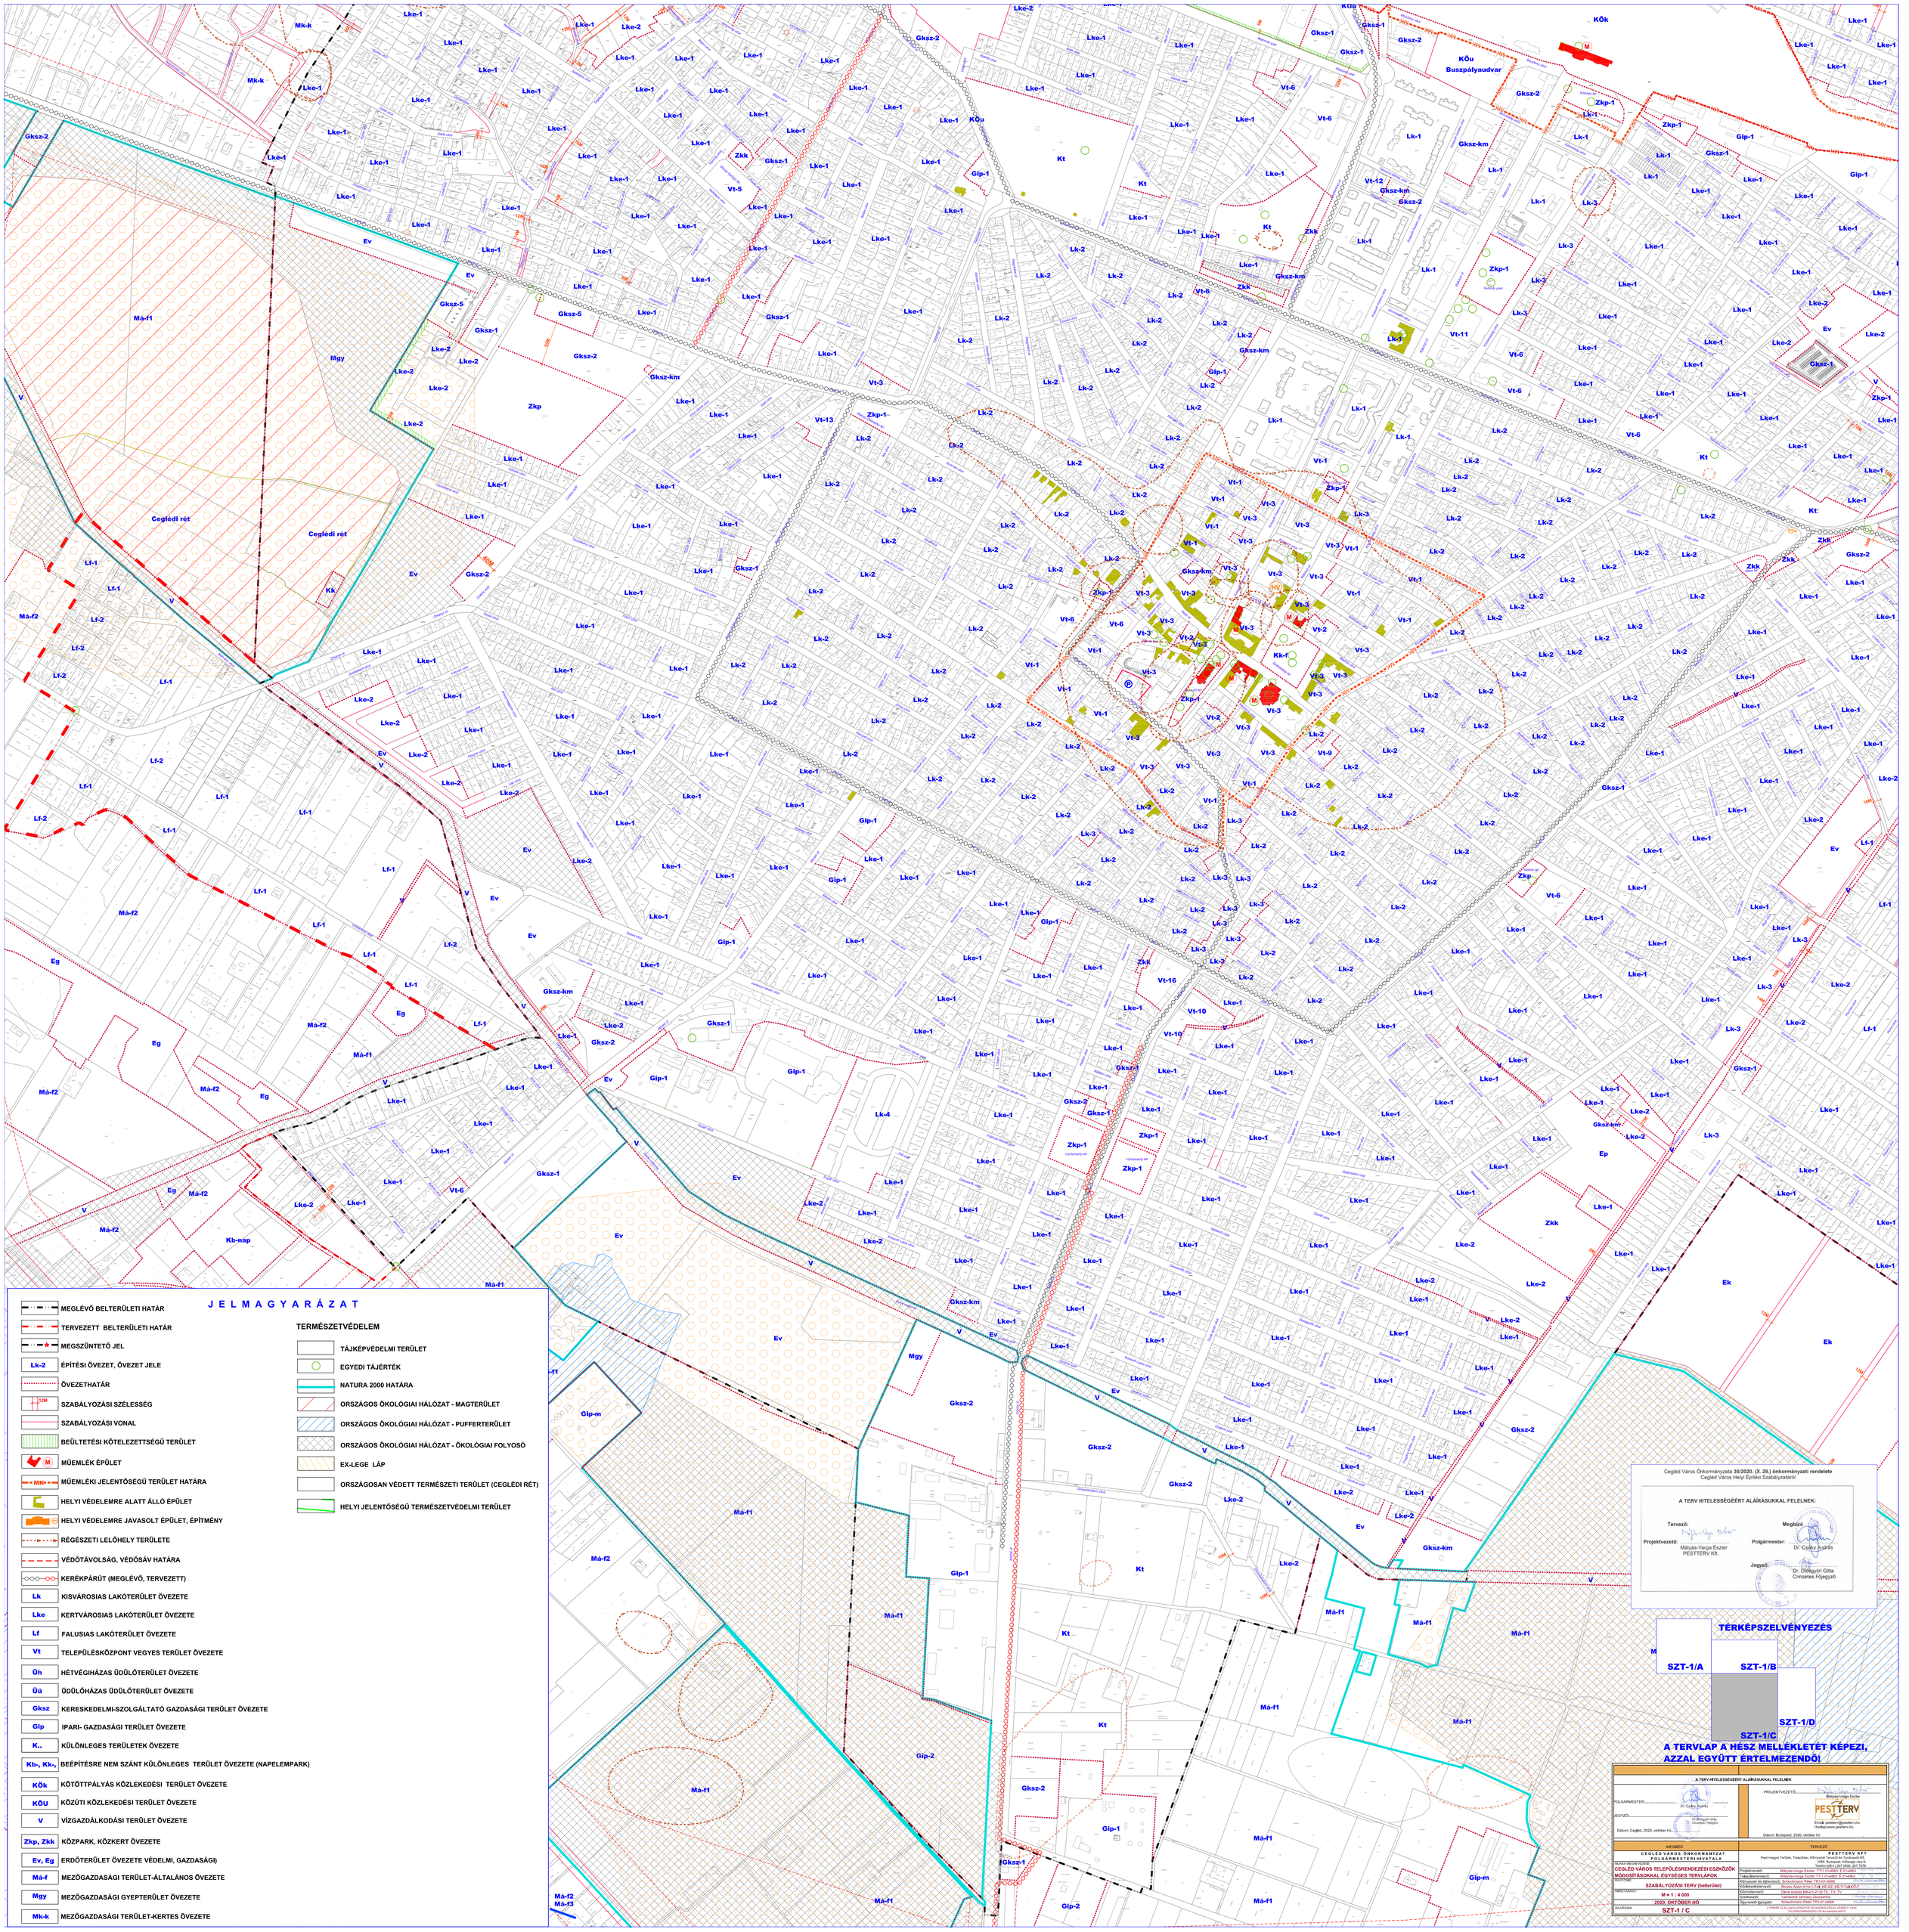

J E L M A G Y A R Á Z A T

- MEGLÉVŐ BELTERÜLETI HATÁR
- TERVEZETT BELTERÜLETI HATÁR
- MEGSZÜNTETŐ JEL
- Lk-2 — ÉPÍTÉSI ÖVEZET, ÖVEZET JELE
- ÖVEZETHATÁR
- 12M — SZABÁLYOZÁSI SZÉLESSÉG
- SZABÁLYOZÁSI VONAL
- BEÜLTETÉSI KÖTELEZETTSÉGŰ TERÜLET
- M — MŰEMLÉK ÉPÜLET
- MK — MŰEMLÉKI JELENTŐSÉGŰ TERÜLET HATÁRA
- HELYI VÉDELEMRE ALATT ÁLLÓ ÉPÜLET
- HELYI VÉDELEMRE JAVASOLT ÉPÜLET, ÉPÍTMÉNY
- RÉGÉSZETI LELŐHELY TERÜLETE
- VÉDŐTÁVOLSÁG, VÉDŐSÁV HATÁRA
- KERÉKPÁRÚT (MEGLÉVŐ, TERVEZETT)
- Lk — KISVÁROSIAS LAKÓTERÜLET ÖVEZETE
- Lke — KERTVÁROSIAS LAKÓTERÜLET ÖVEZETE
- Lf — FALUSIAS LAKÓTERÜLET ÖVEZETE
- Vt — TELEPÜLÉSKÖZPONT VEGYES TERÜLET ÖVEZETE
- Üh — HÉTVÉGIHÁZAS ÜDÜLŐTERÜLET ÖVEZETE
- Üü — ÜDÜLŐHÁZAS ÜDÜLŐTERÜLET ÖVEZETE
- Gksz — KERESKEDELMI-SZOLGÁLTATÓ GAZDASÁGI TERÜLET ÖVEZETE
- Gip — IPARI- GAZDASÁGI TERÜLET ÖVEZETE
- K.. — KÜLÖNLEGES TERÜLETEK ÖVEZETE
- Kb-, Kk-, — BEÉPÍTÉSRE NEM SZÁNT KÜLÖNLEGES TERÜLET ÖVEZETE (NAPELEMPARK)
- KÖk — KÖTÖTTPÁLYÁS KÖZLEKEDÉSI TERÜLET ÖVEZETE
- KÖu — KÖZÚTI KÖZLEKEDÉSI TERÜLET ÖVEZETE
- V — VÍZGAZDÁLKODÁSI TERÜLET ÖVEZETE
- Zkp, Zkk — KÖZPARK, KÖZKERT ÖVEZETE
- Ev, Eg — ERDŐTERÜLET ÖVEZETE VÉDELMI, GAZDASÁGI)
- Má-f — MEZŐGAZDASÁGI TERÜLET-ÁLTALÁNOS ÖVEZETE
- Mgy — MEZŐGAZDASÁGI GYEPTERÜLET ÖVEZETE
- Mk-k — MEZŐGAZDASÁGI TERÜLET-KERTES ÖVEZETE

TERMÉSZETVÉDELEM

- TÁJKÉPVÉDELMI TERÜLET
- EGYEDI TÁJÉRTÉK
- NATURA 2000 HATÁRA
- ORSZÁGOS ÖKOLÓGIAI HÁLÓZAT - MAGTERÜLET
- ORSZÁGOS ÖKOLÓGIAI HÁLÓZAT - PUFFERTERÜLET
- ORSZÁGOS ÖKOLÓGIAI HÁLÓZAT - ÖKOLÓGIAI FOLYOSÓ
- EX-LEGE LÁP
- ORSZÁGOSAN VÉDETT TERMÉSZETI TERÜLET (CEGLÉDI RÉT)
- HELYI JELENTŐSÉGŰ TERMÉSZETVÉDELMI TERÜLET

Ceglédi Város Önkormányzata **35/2020. (X. 29.) önkormányzati rendelete**
Ceglédi Város Helyi Építési Szabályzatáról

A TERV HITELESSÉGÉÉRT ALÁÍRÁSUKKAL FELELNEK:

Tervező:
Projektvezető: Mátyás-Varga Eszter, PESTTERV Kft.
Megbízó
Polgármester: Dr. Csáky András
Jegyző: Dr. Dobrgyóri Gitta, Címzetes Főjegyző

TÉRKÉPSZELVÉNYEZÉS

SZT-1/A | SZT-1/B | SZT-1/D | SZT-1/C

A TERVLAP A HÉSZ MELLÉKLETÉT KÉPEZI, AZZAL EGYÜTT ÉRTELMEZENDŐ!

A TERV HITELESSÉGÉÉRT ALÁÍRÁSUKKAL FELELNEK

POLGÁRMESTER: Dr. Csáky András
JEGYZŐ: Dr. Dobrgyóri Gitta, Címzetes Főjegyző
Dátum: Ceglédi, 2020. október hó.

PROJEKTVEZETŐ: Mátyás-Varga Eszter
PESTTERV KFT
Email: pesttery@pesttery.hu
Honlap:www.pesttery.hu
Dátum: Budapest, 2020. október hó

MEGBÍZÓ	TERVEZŐ
CEGLÉD VÁROS ÖNKORMÁNYZAT POLGÁRMESTERI HIVATALA	PESTTERV KFT Pest megyei TerDok, TelepDok, KÖnyvtár Tervező és Tanácsadó Kft. 1085 Budapest, Kőfaragó utca 9. Telefon:(06-1) 267 3508, 267 7076
Kormányzati területi szakterület: CEGLÉD VÁROS TELEPÜLÉSRENDEZÉSI ESZKÖZÖK MÓDOSÍTÁSOKKAL EGYSÉGES TERVLAPOK	Projektvezető: Mátyás-Varga Eszter TT/I 014983 É 014983
Felső cím: SZABÁLYOZÁSI TERV (belterület)	Tervező/Jogosultsági szám: Mátyás-Varga Eszter TT/I 014983 É 014983
MEGNEVEZÉS: M = 1 : 4 000	KÖnyezet- és tájrendező: Schechtmann Péter TR/I-010066
	Közlekedésmérnöki: Rózner Ádám É-1-1-18, KÉ-5-21, KÉ-5-1-tab/KÖZ
	KÖnyvtervező: Dénai András MK-01-2130 TE, TH, TV
	Szerkesztő: Vámosiné Jánossy Zsuzsanna
DÁTUM: 2020. OKTÓBER HÓ	Ügyvezető igazgató: Schechtmann Péter TR/I-010066
RAJZSZÁM: SZT-1 / C	A TERVLAP A HÉSZ MELLÉKLETÉT KÉPEZI, AZZAL EGYÜTT ÉRTELMEZENDŐ!